

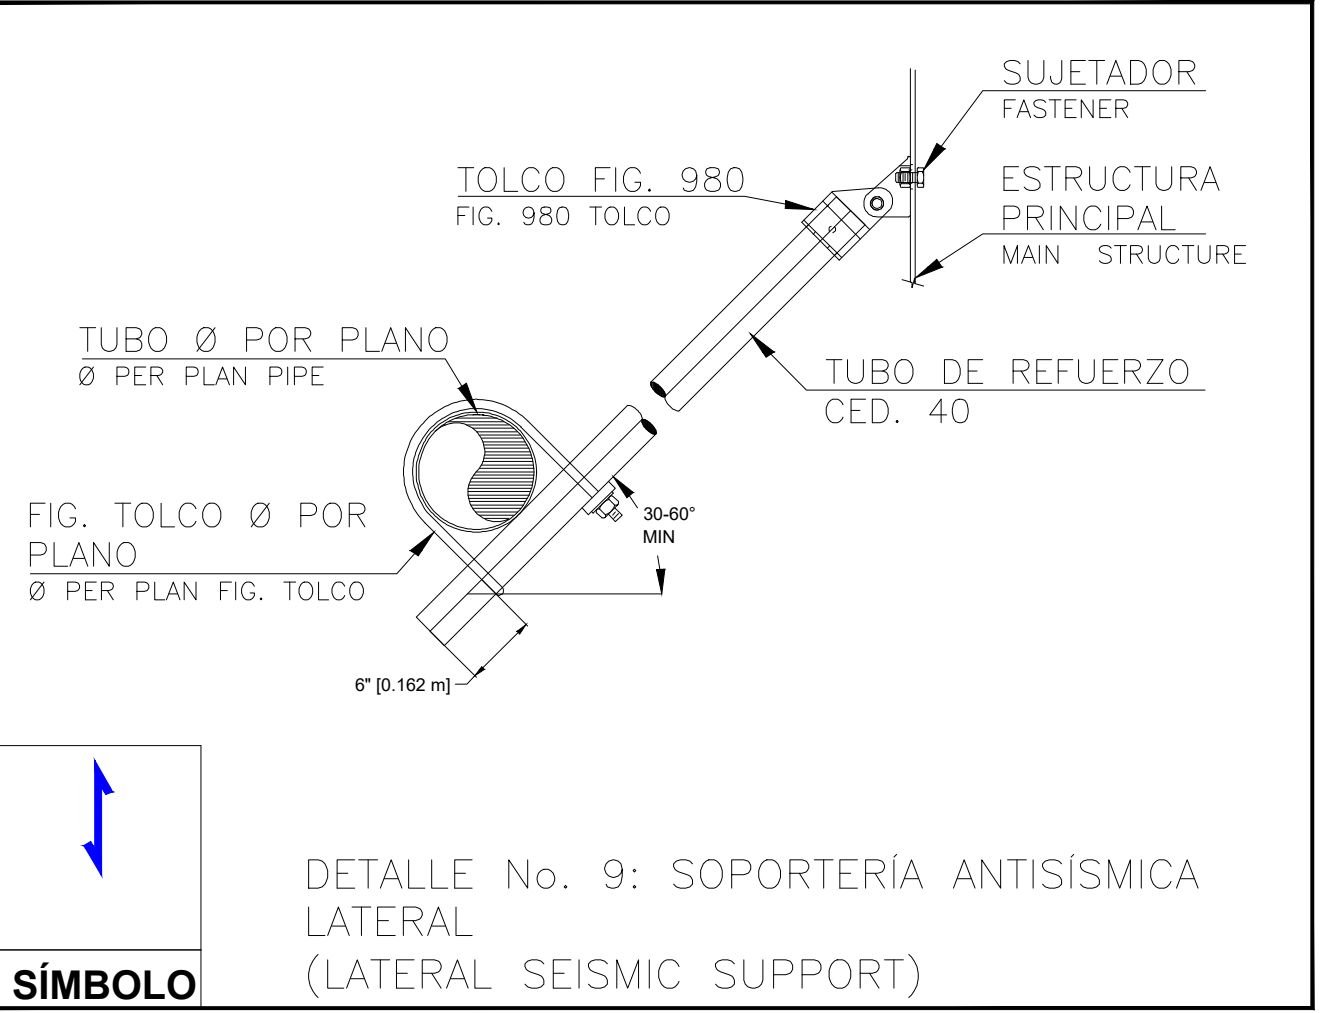
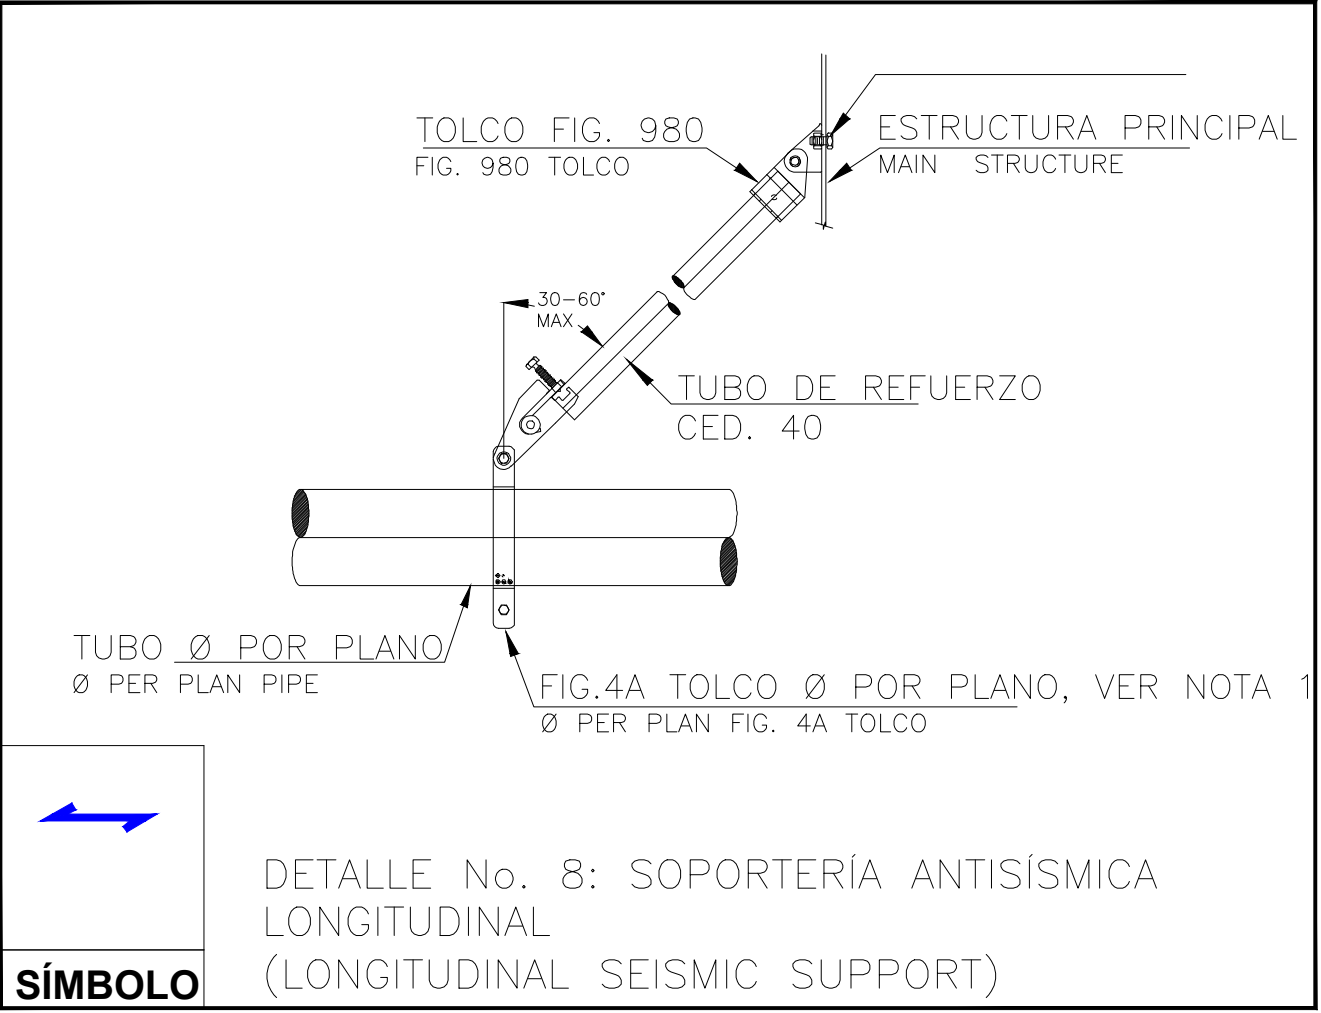
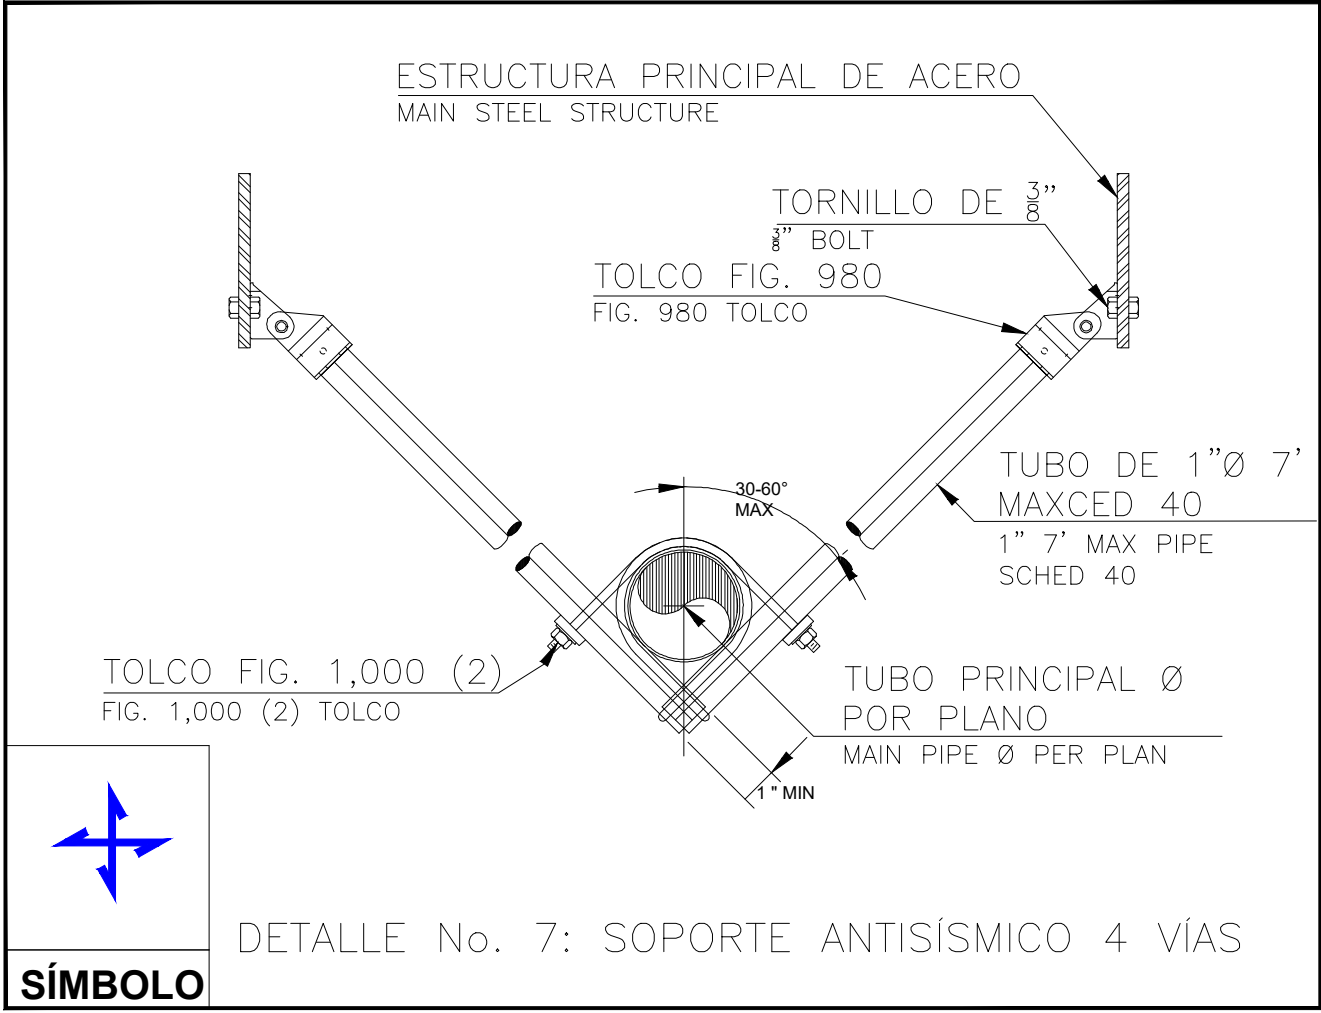
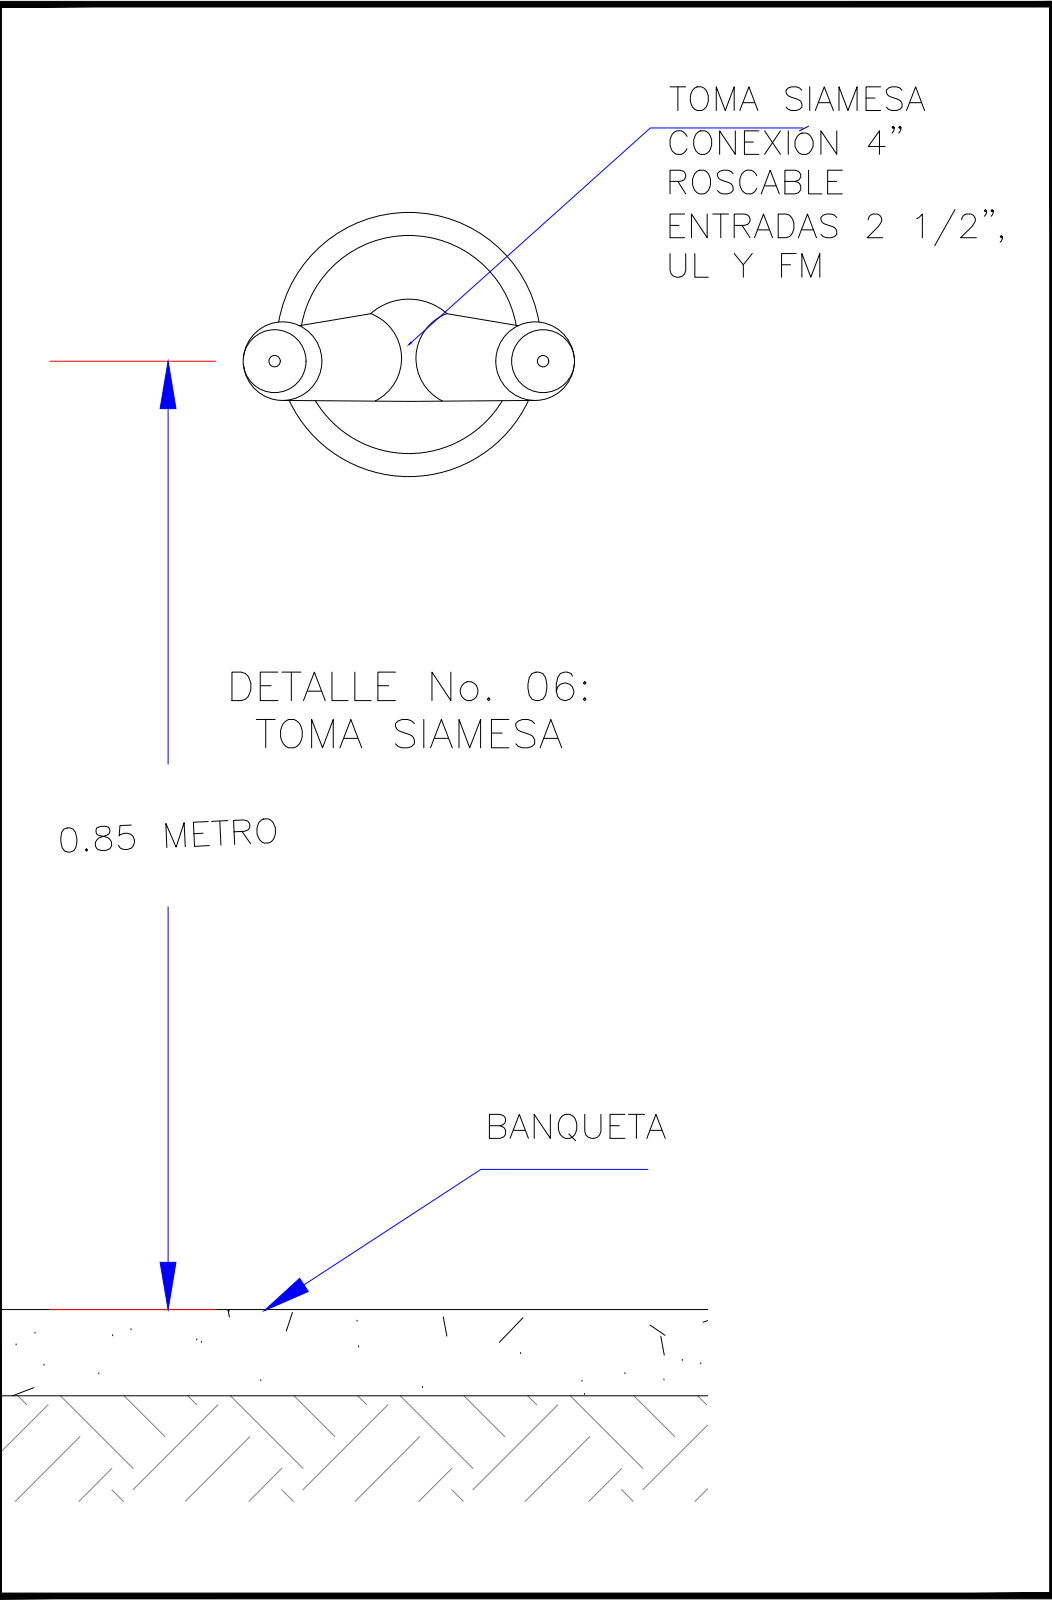
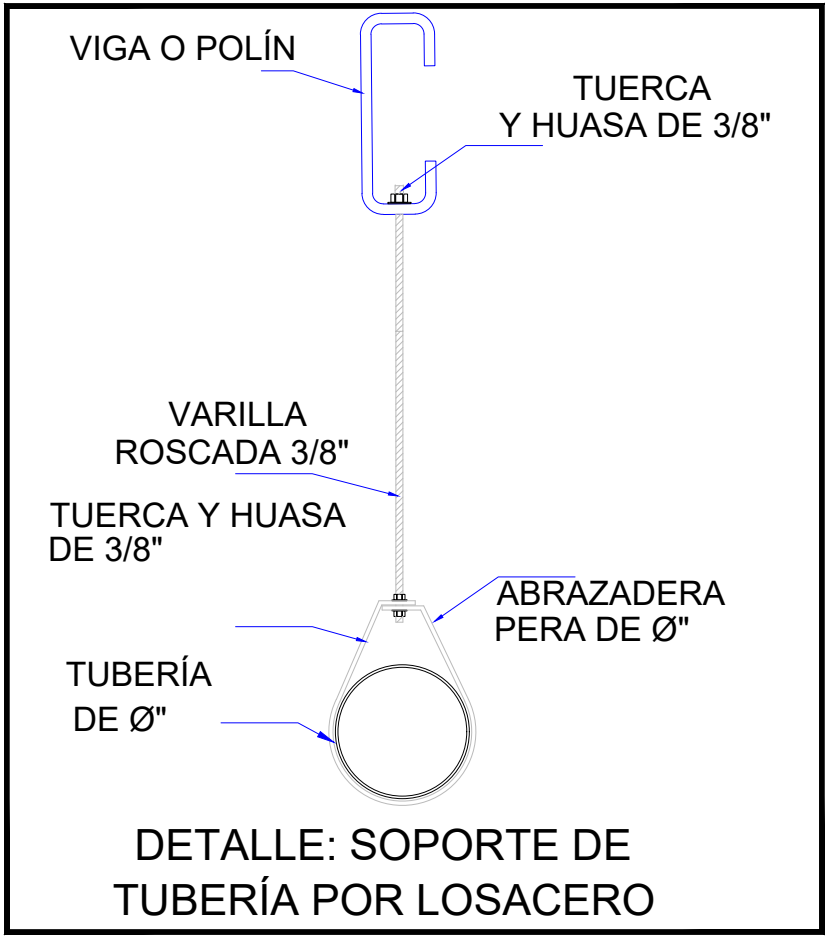
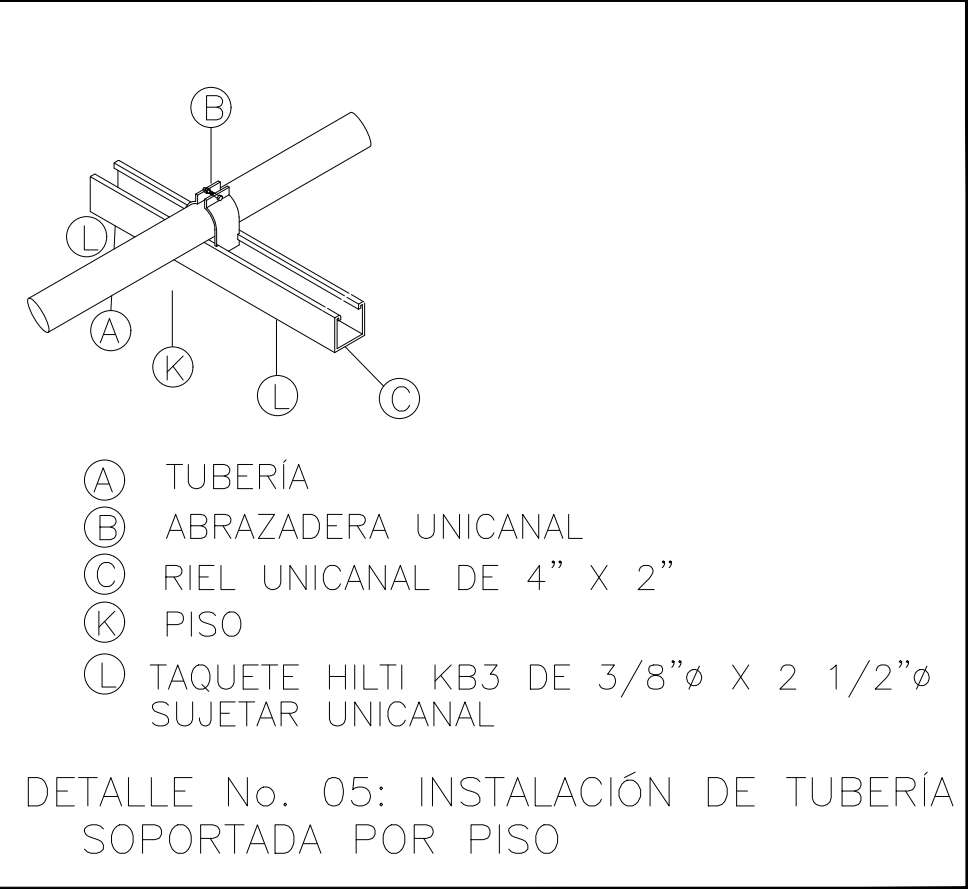
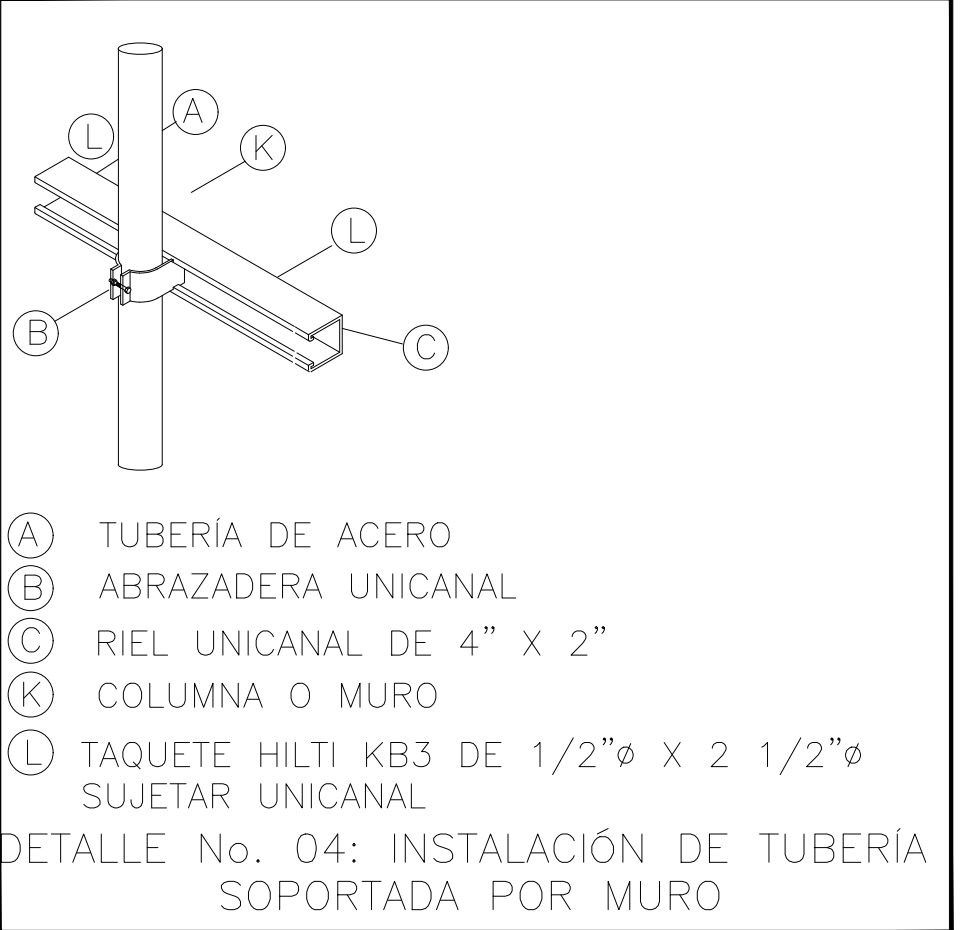
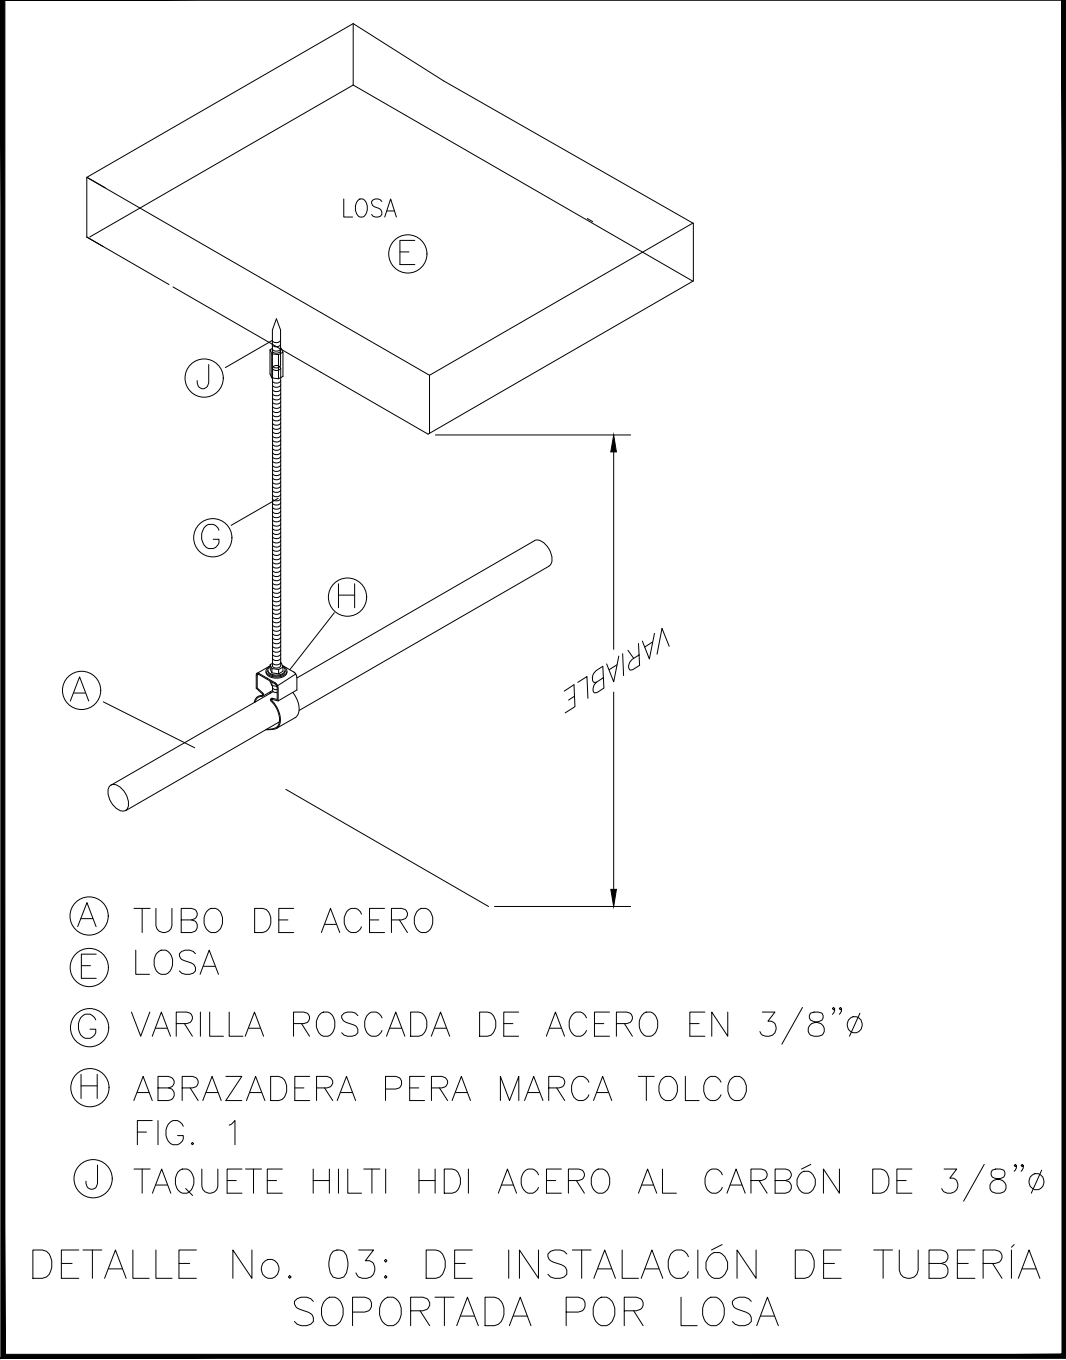


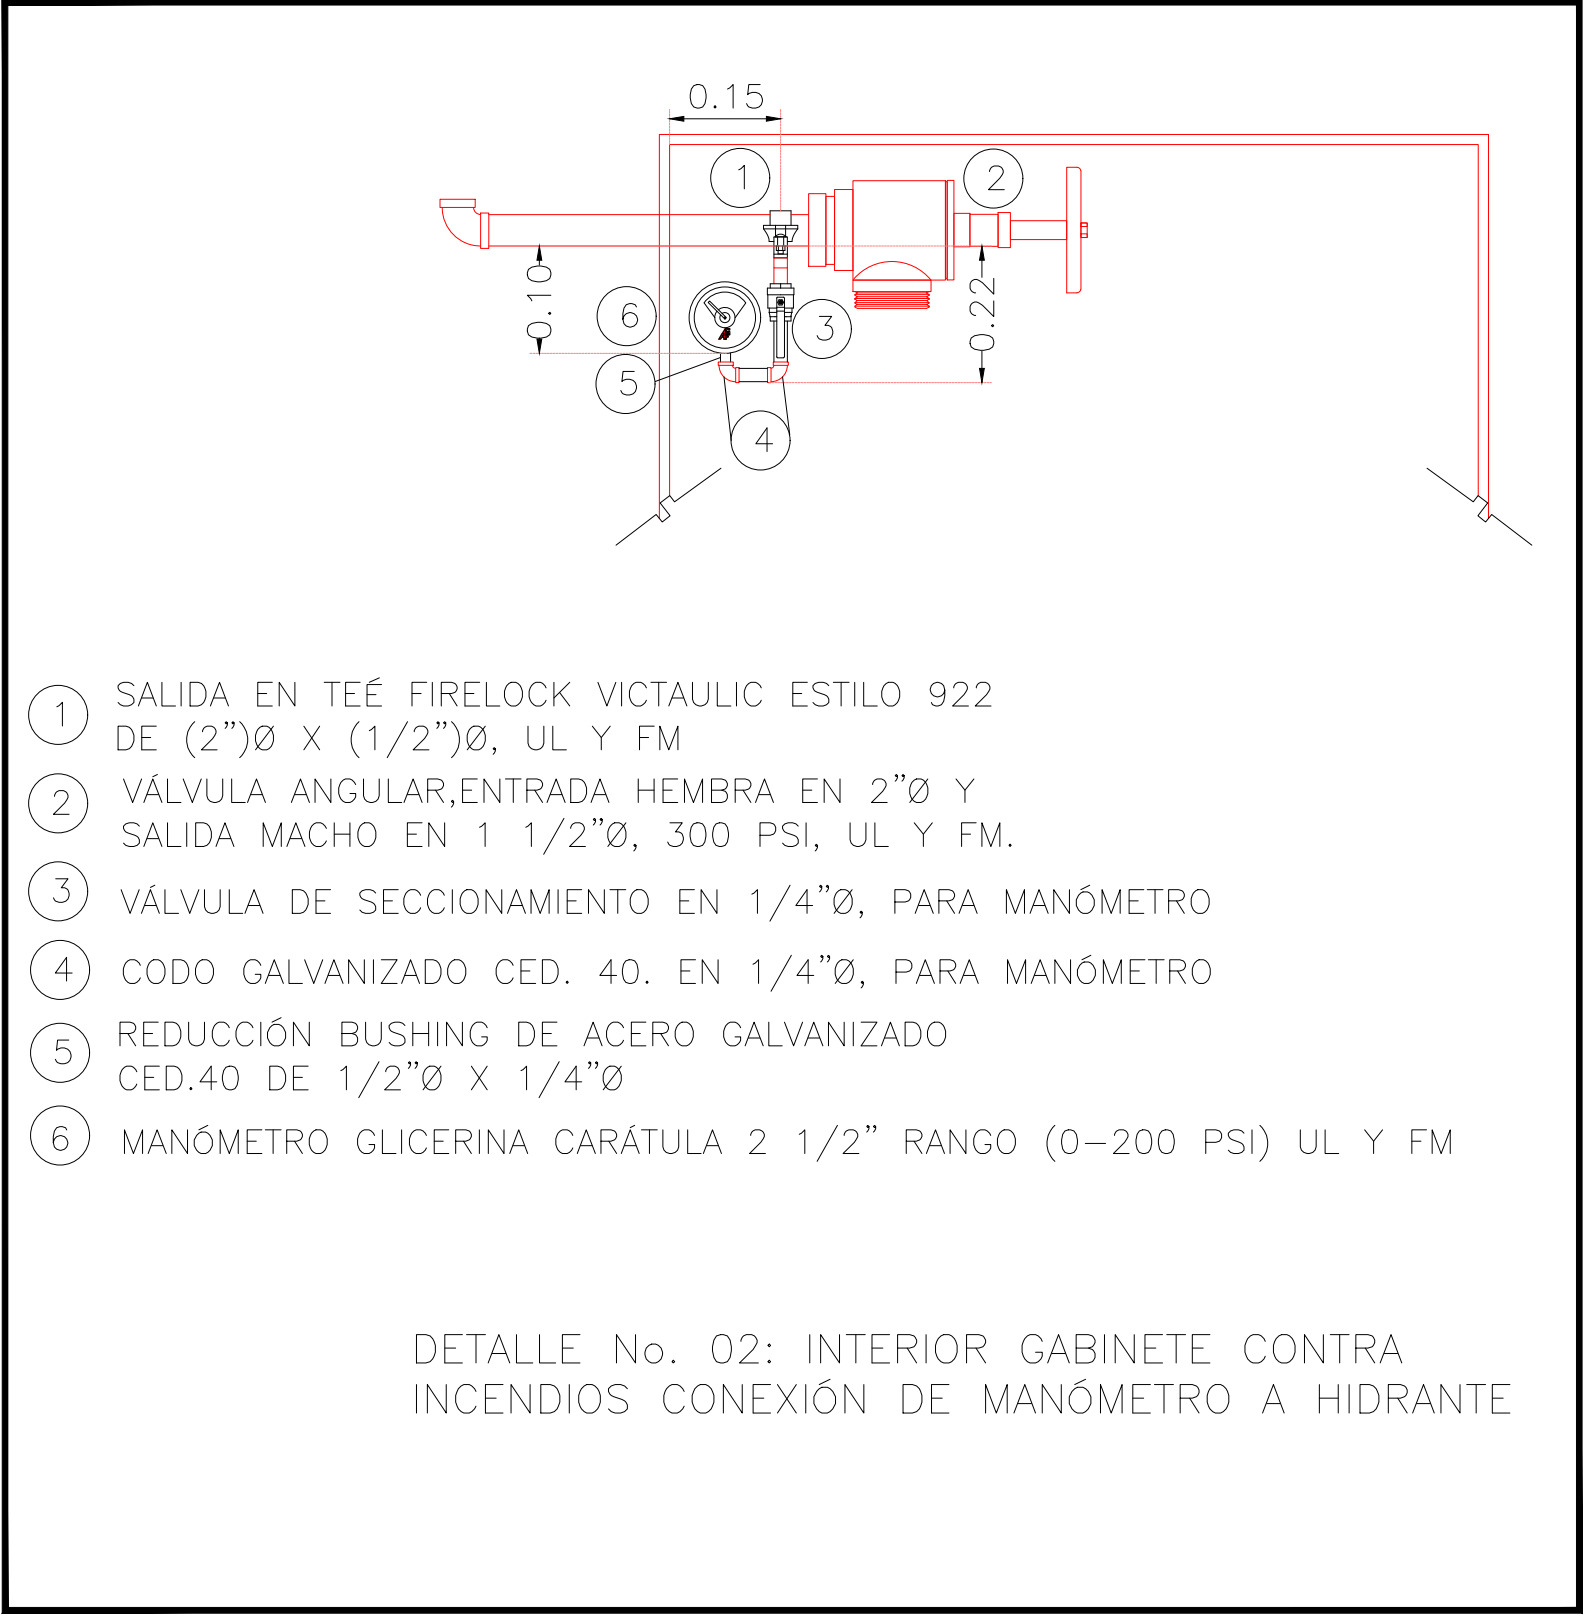

NOTAS IMPORTANTES:

- LOS SOPORTES (PERA) SE COLOCAN CADA 3.0 metros. PARA DIÁMETROS DE TUBERÍA DESDE 2"φ HASTA 4"φ Y SE AJUSTARAN EN CAMPO SEGÚN LA CONFIGURACIÓN DE LA ESTRUCTURA.
- LOS SOPORTES (UNICANAL) SE COLOCAN CADA 2.0 metros. PARA DIÁMETROS DE TUBERÍA DESDE 3/4"φ HASTA 4"φ Y SE AJUSTARAN EN CAMPO SEGÚN LA CONFIGURACIÓN DE LA ESTRUCTURA.
- TODA LA TUBERÍA (INTERIOR Y EXTERIOR) DEBERÁ ESTAR PINTADA DE COLOR ROJO BERMELLON, APLICAR PRIMARIOS ANTICORROSIVOS ANTES DE PINTURA.
- TODA LA TUBERÍA INSTALADA POR INTERIOR Y EXTERIOR DEL EDIFICIO, SE LE DEBERÁ COLOCAR EN LA TUBERÍA CALCOMANÍAS, DONDE INDIQUE EL TIPO DE FLUIDO (RED CONTRA INCENDIO) E INDIQUE LA SEÑALIZACIÓN DEL SENTIDO DE FLUJO DE AGUA.
- PARA LA SEÑALIZACIÓN Y COLORES, SE DEBERÁ BASAR EN LA NORMA OFICIAL MEXICANA NOM-026-STPS-2008, COLORES Y SEÑALES DE SEGURIDAD E HIGIENE, E IDENTIFICACIÓN DE RIESGOS POR FLUIDOS CONDUCIDOS EN TUBERÍAS.

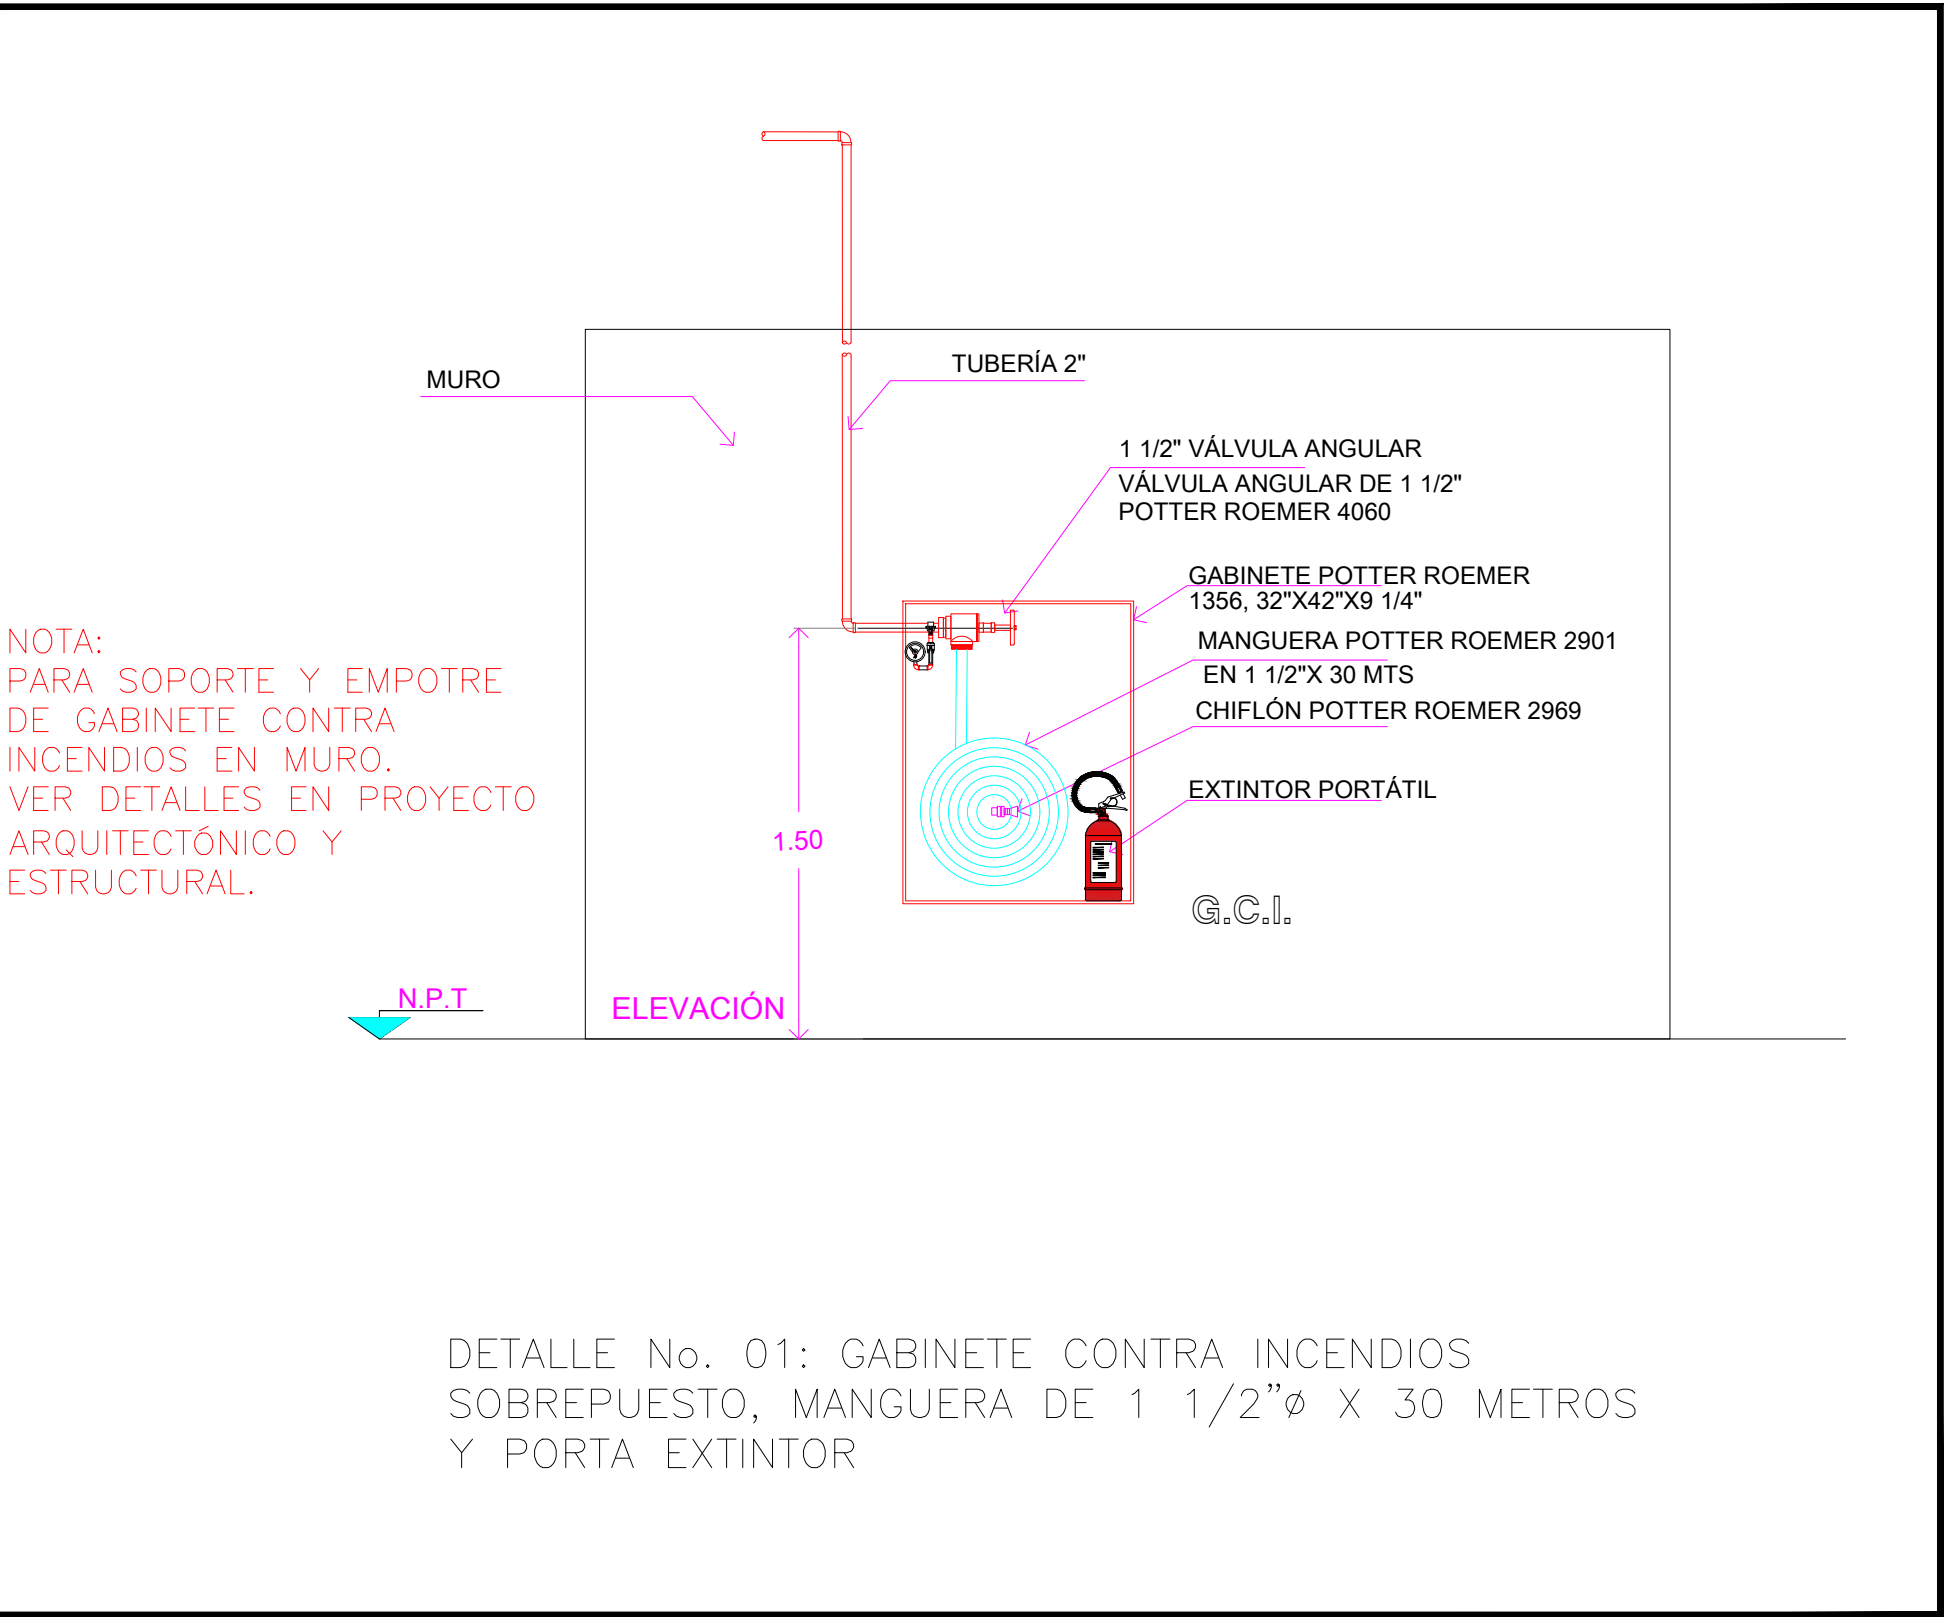