

PROPIETARIO:
AUDITORÍA SUPERIOR DEL ESTADO

UBICACIÓN:

CULIACÁN, SINALOA.

TIPO DE PLANO:

ESTRUCTURAL

NOMBRE DE PLANO:

**DETALLE DE
ZAPATAS**

ESCALA:

INDICADA

ACOTACIÓN:

METROS

CROQUIS O MODELO:

SIMBOLOGÍA

↖ EJE
↗ DESNIVEL
N NIVEL
NPT NIVEL DE PISO TERMINADO
NDZ NIVEL DE DESPLANTE DE ZAPATA
Vs. VARILLAS
Ø DIÁMETRO
Ba. BASTÓN
A CADA
@ LECHO SUPERIOR
L.I. LECHO INFERIOR
L.C. LADO CORTO
L.L. LADO LARGO
A.L. AMBOS LECHOS
A.S. AMBOS SENTIDOS
E. ESTRIBOS

○-○ INDICADOR LOSA DE CIMENTACION
○-○ INDICADOR DE TIPO DE ZAPATAS
○-○ INDICADOR DE TIPO DE CONTRATRABE

□ DALA DE DESPLANTE DD-11
□ DADO DE CASTILLO O COLUMNA DCO-11

□ CONTRATRABE TRL-11
□ INDICADOR LLAMADO A DETALLE
□ ZAPATA

REVISIONES:

TIPO	No.	COMENTARIOS	FECHA

NOMENCLATURA:
A= ADICIÓN, C= CAMBIO, Ø= OMISIÓN, R= REVISIÓN

RESPONSABLE ESTRUCTURAL:

ING. ALBERTO B. CASTRO CASTRO

No. DE CEDULA:

No. DE CED. PROF.: 4777530

DIBUJÓ:

ARQ. AJOZ

CÁLCULO ESTRUCTURAL:

ING. ICG

FECHA DE ENTREGA:

01 DE MAYO DEL 2024

ESCALA GRÁFICA:


CLAVE:

EC-02

03


14

PROYECTO:
EDIFICIO ASE, BLOQUE 1

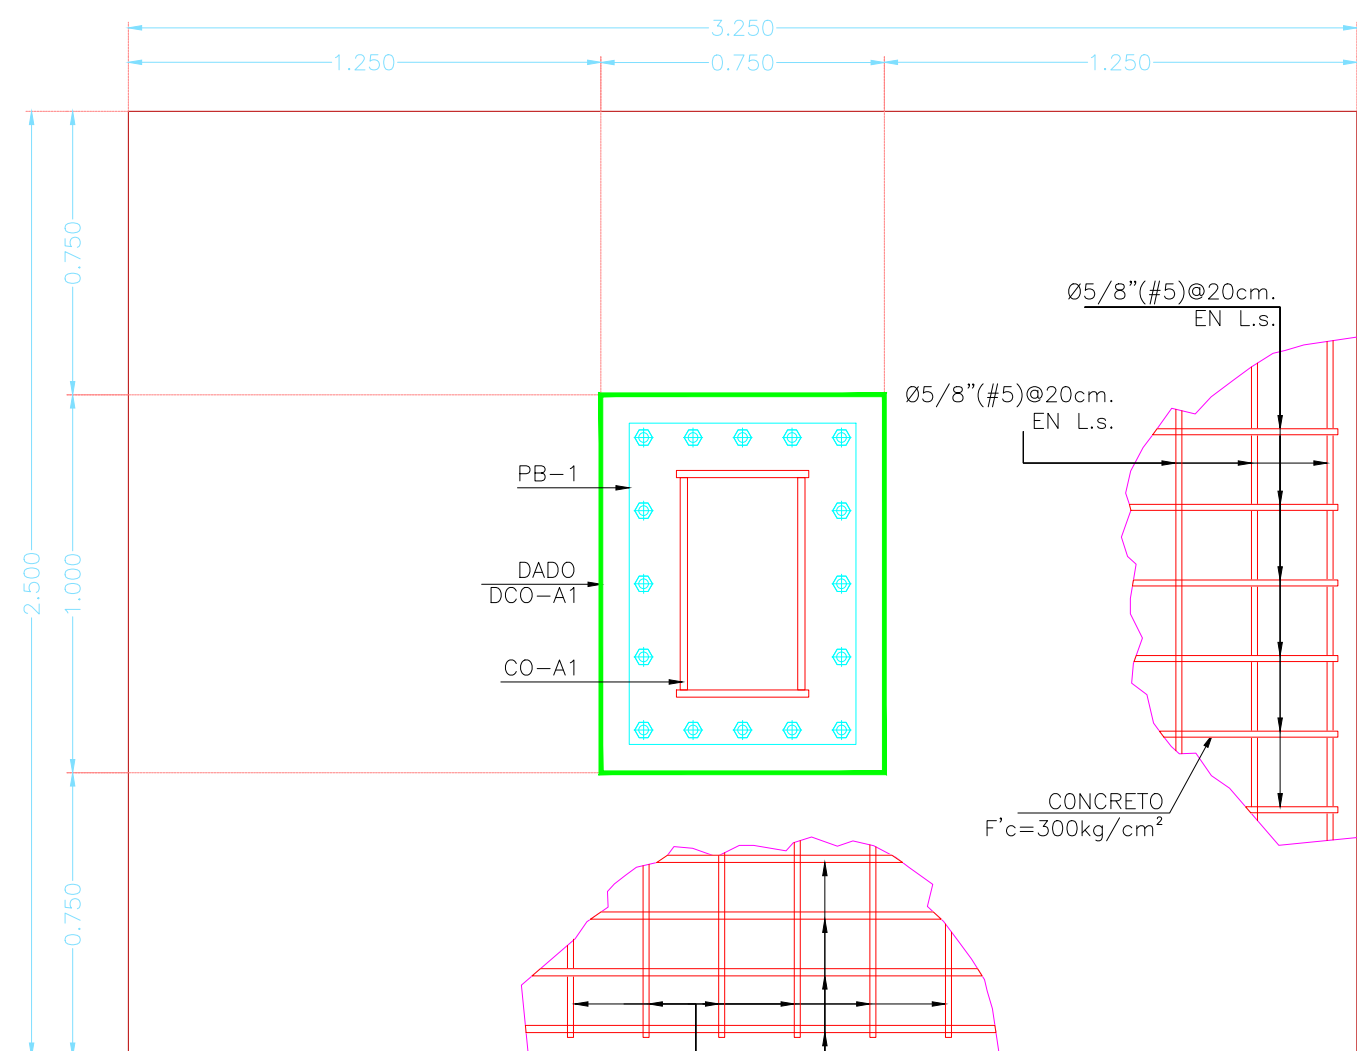


1 ZAPATA AISLADA ZA-1 (PLANTA)

ESC 1:20

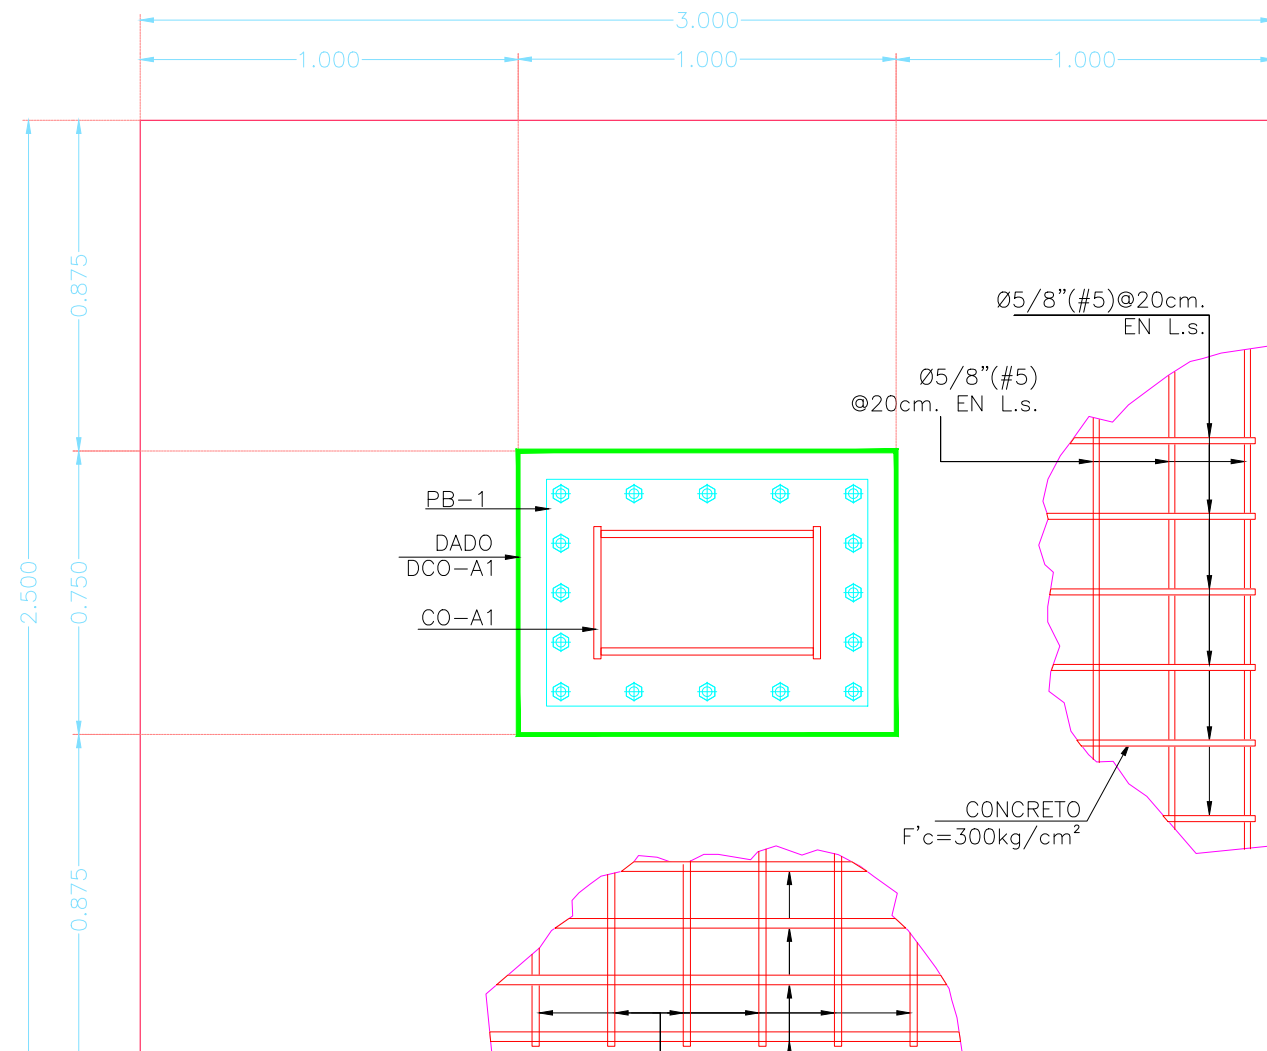


3 ZAPATA AISLADA ZA-2 (PLANTA)

ESC 1:20

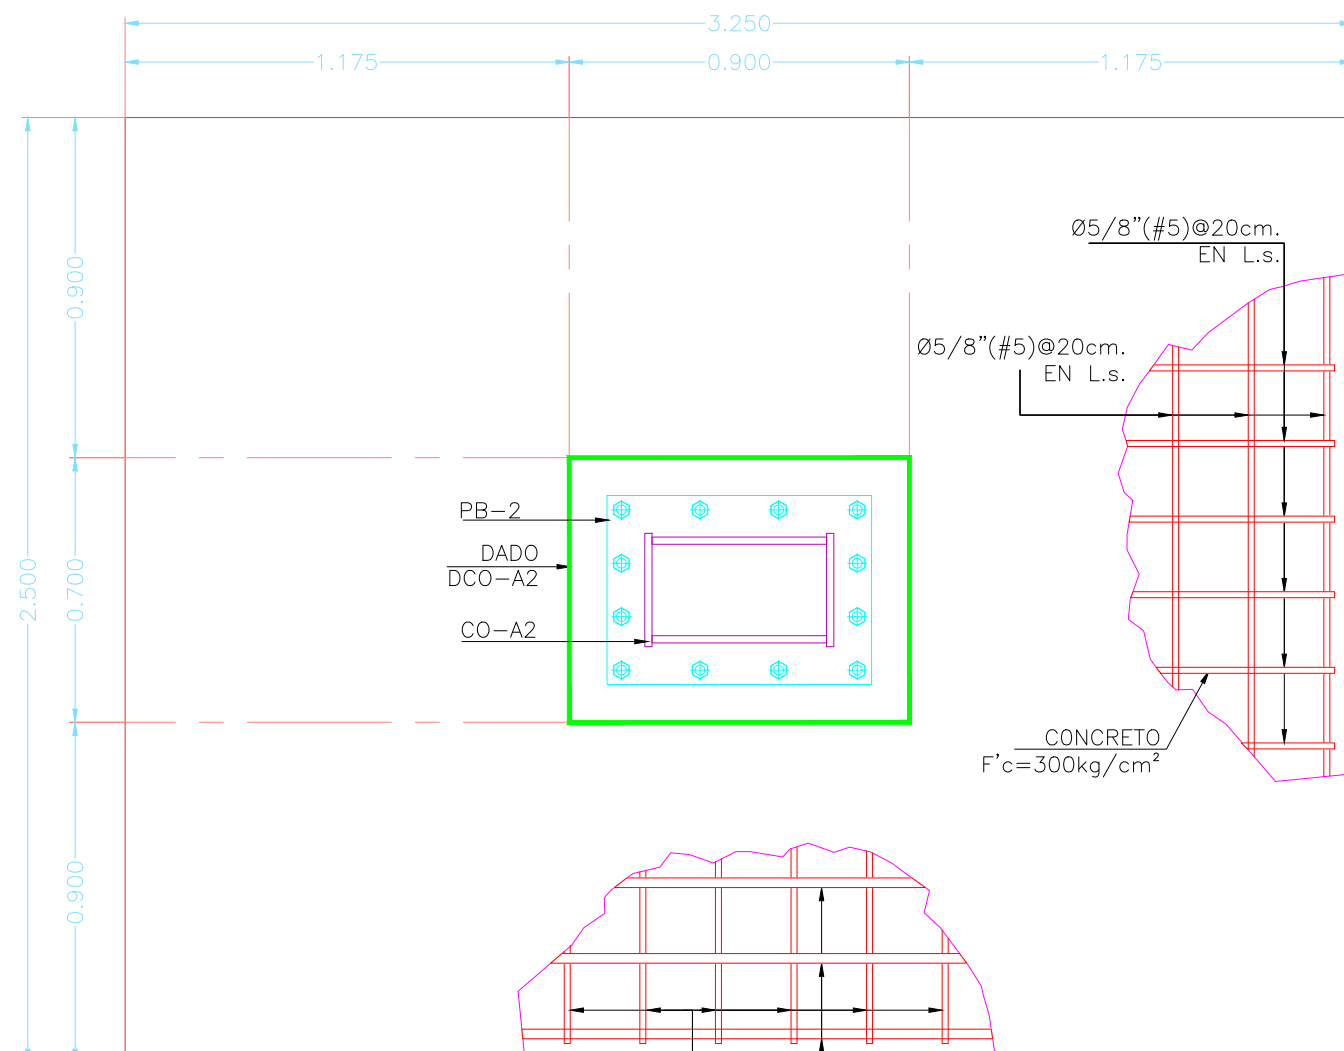


5 ZAPATA AISLADA ZA-3 (PLANTA)

ESC 1:20

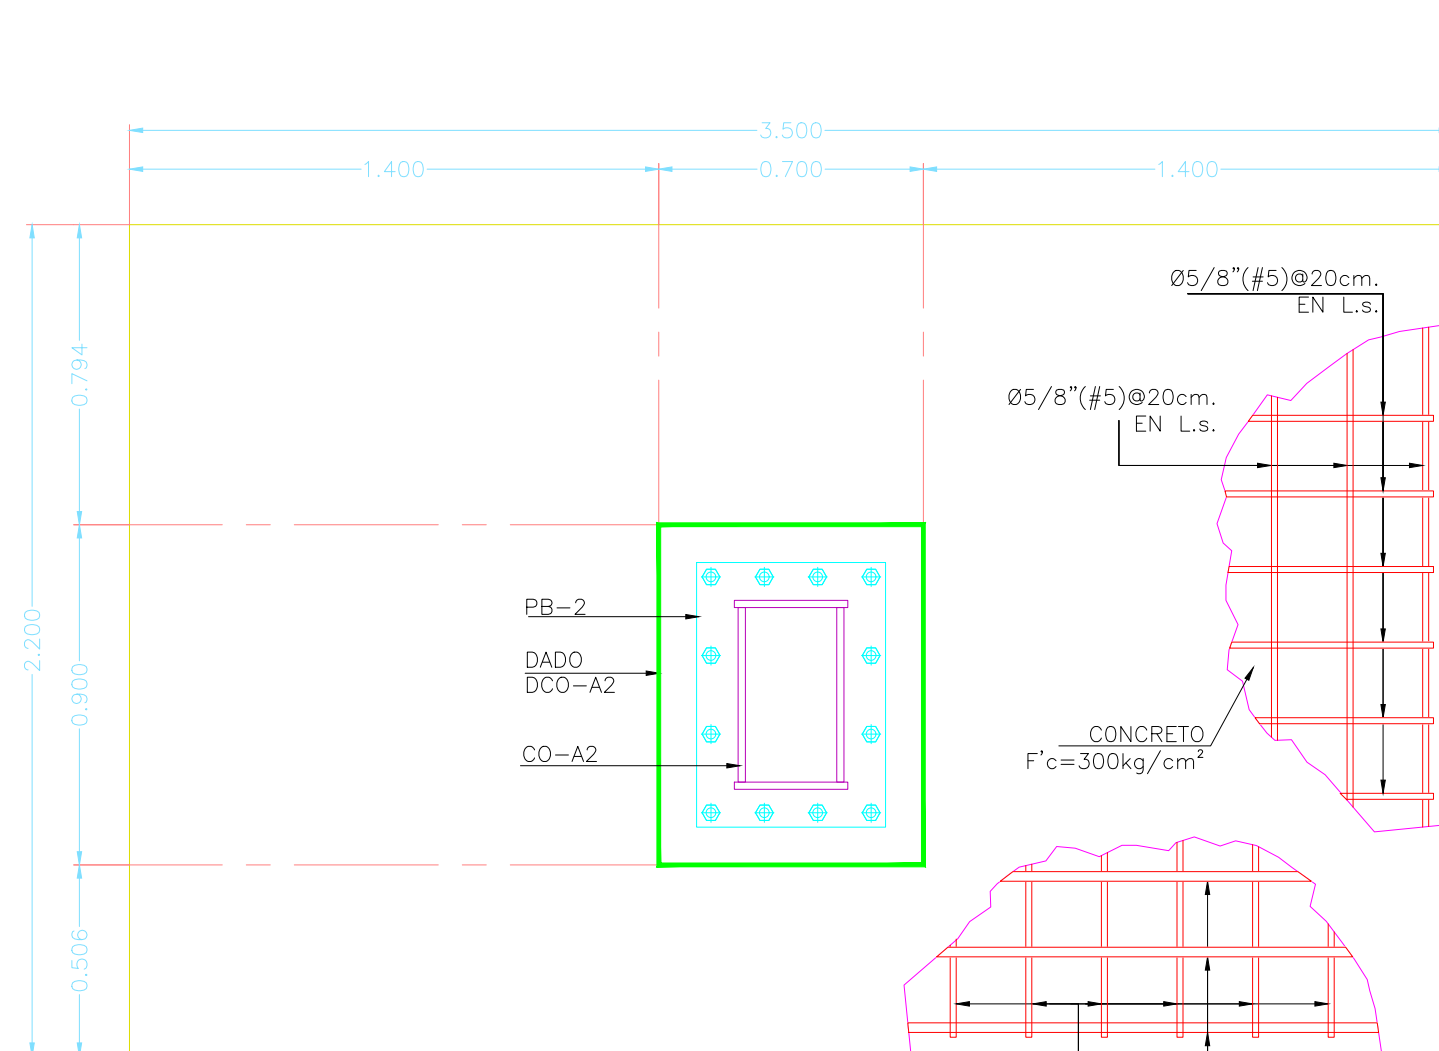


7 ZAPATA AISLADA ZA-4 (PLANTA)

ESC 1:20

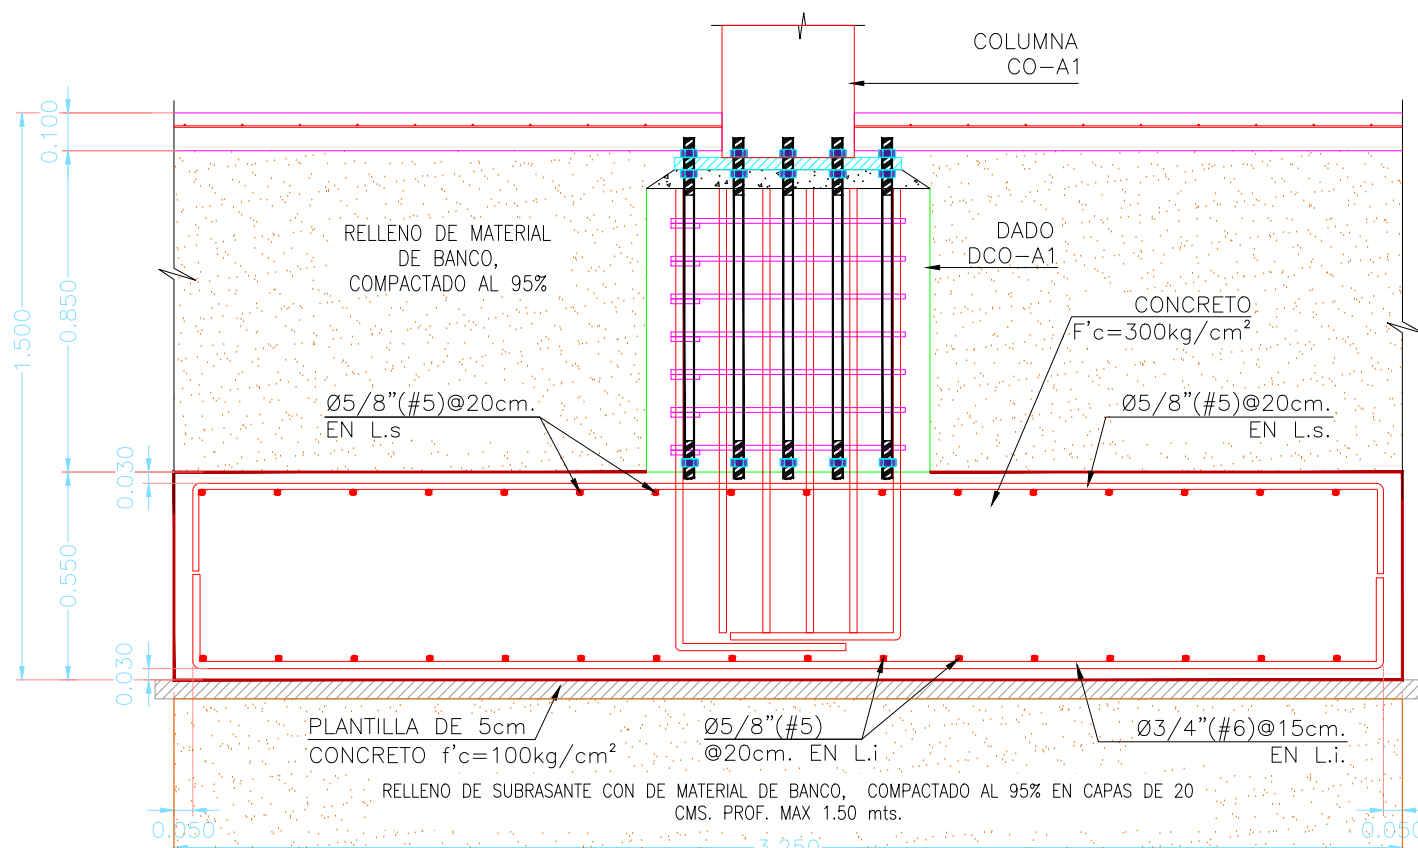


2 ZAPATA AISLADA ZA-1 (ALZADO)

ESC 1:20

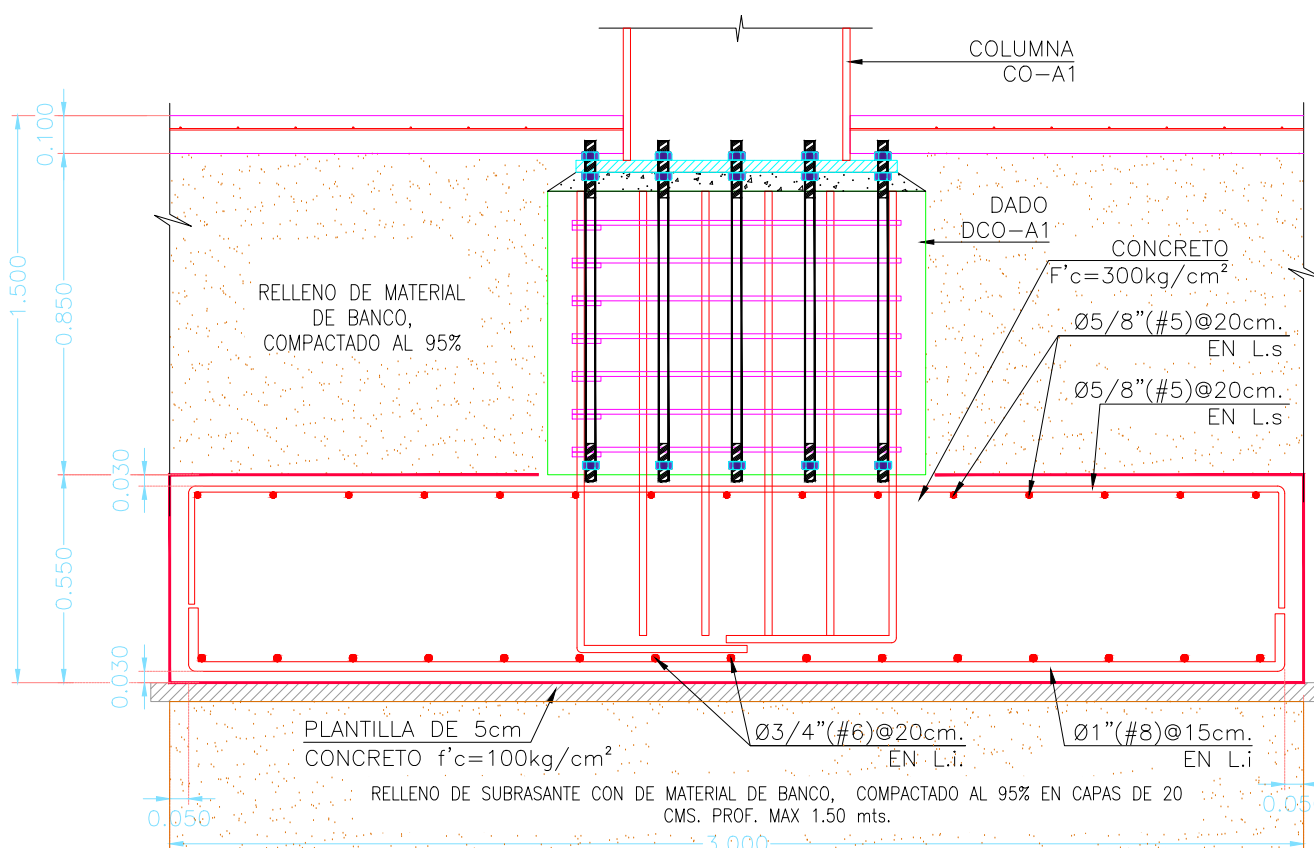


4 ZAPATA AISLADA ZA-2 (ALZADO)

ESC 1:20

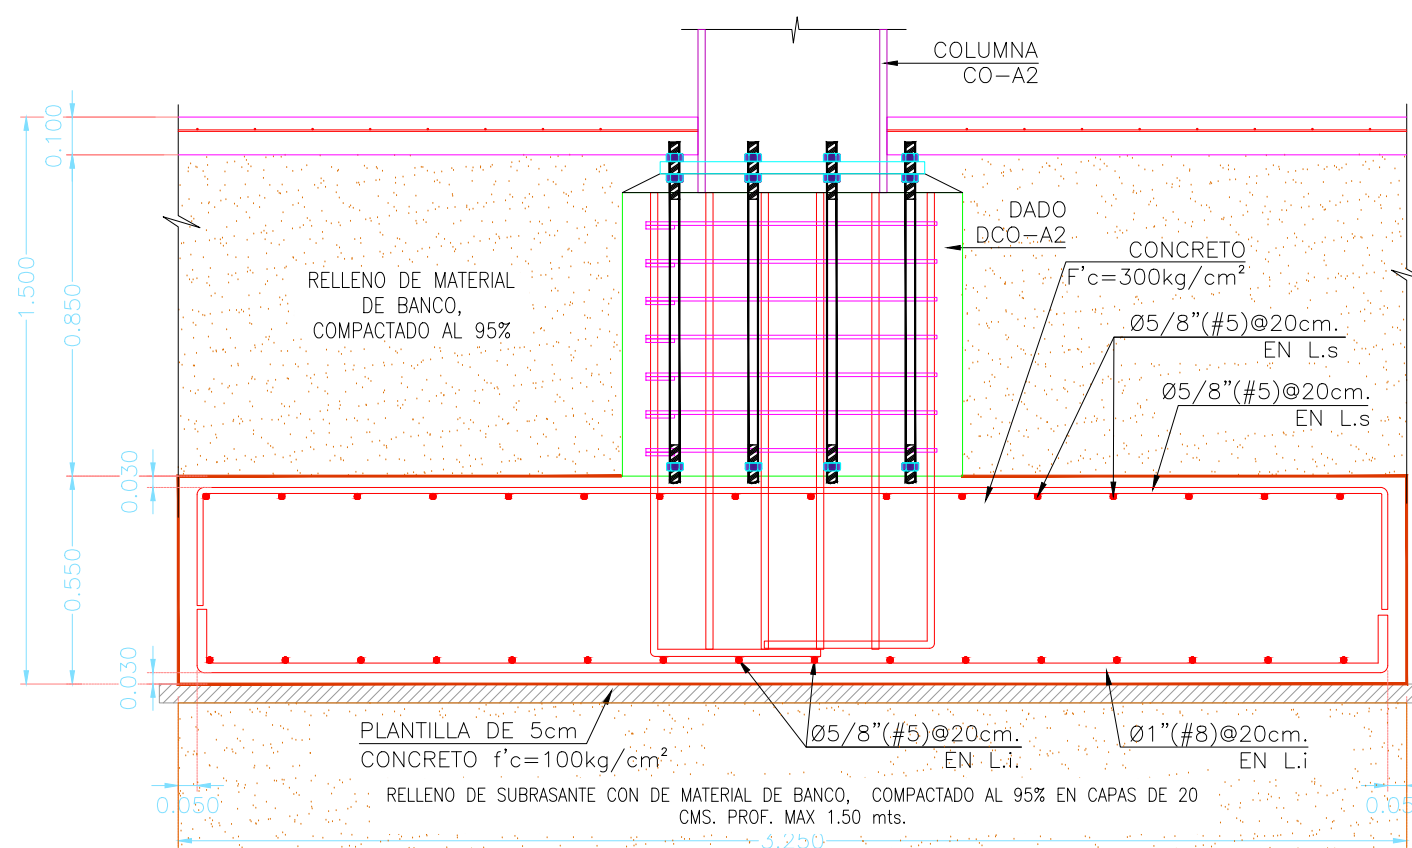


6 ZAPATA AISLADA ZA-3 (ALZADO)

ESC 1:20

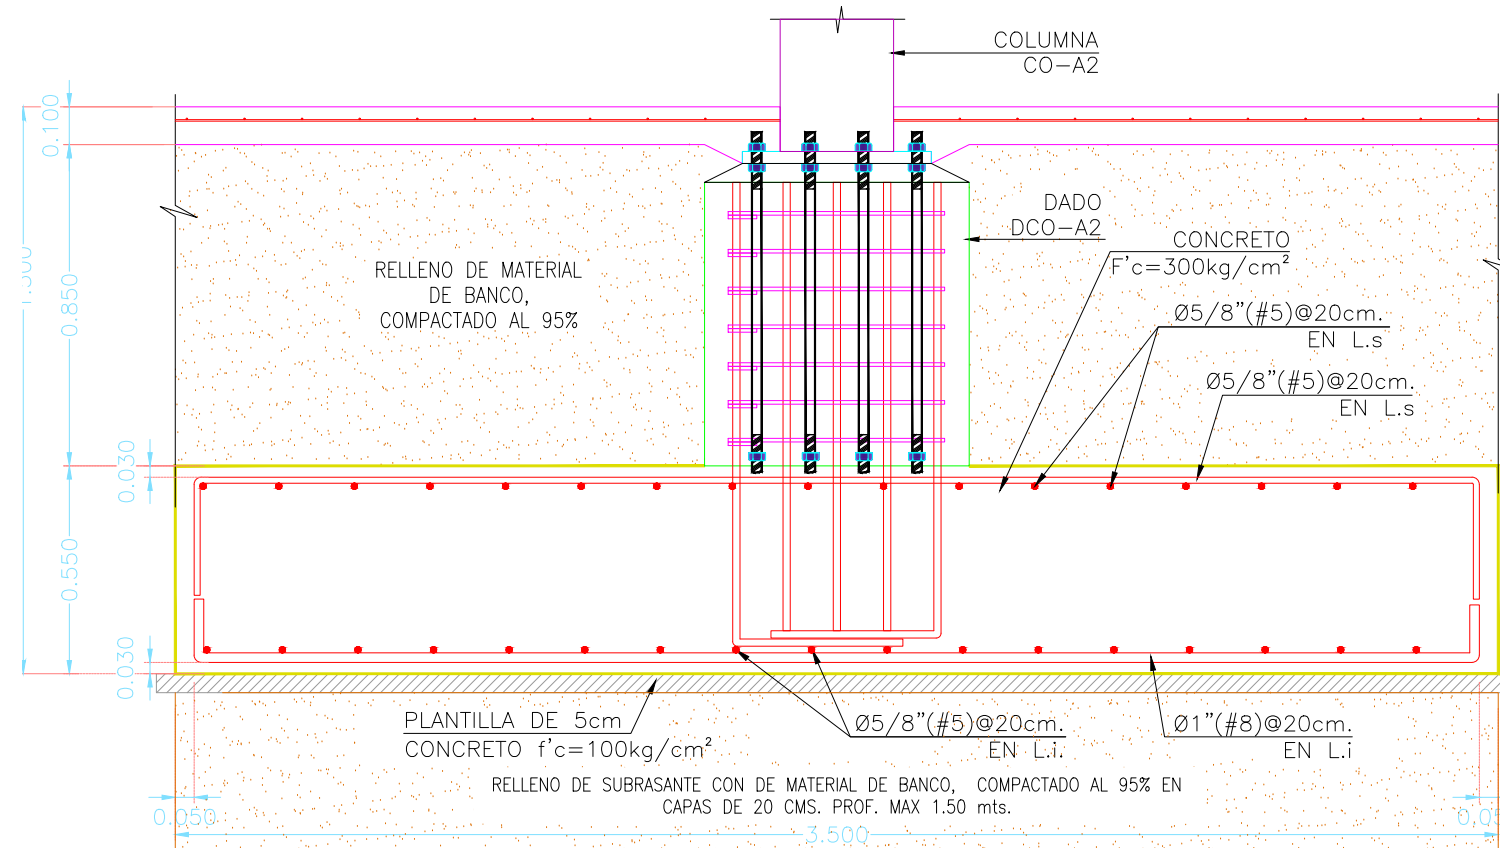


8 ZAPATA AISLADA ZA-4 (ALZADO)

ESC 1:20

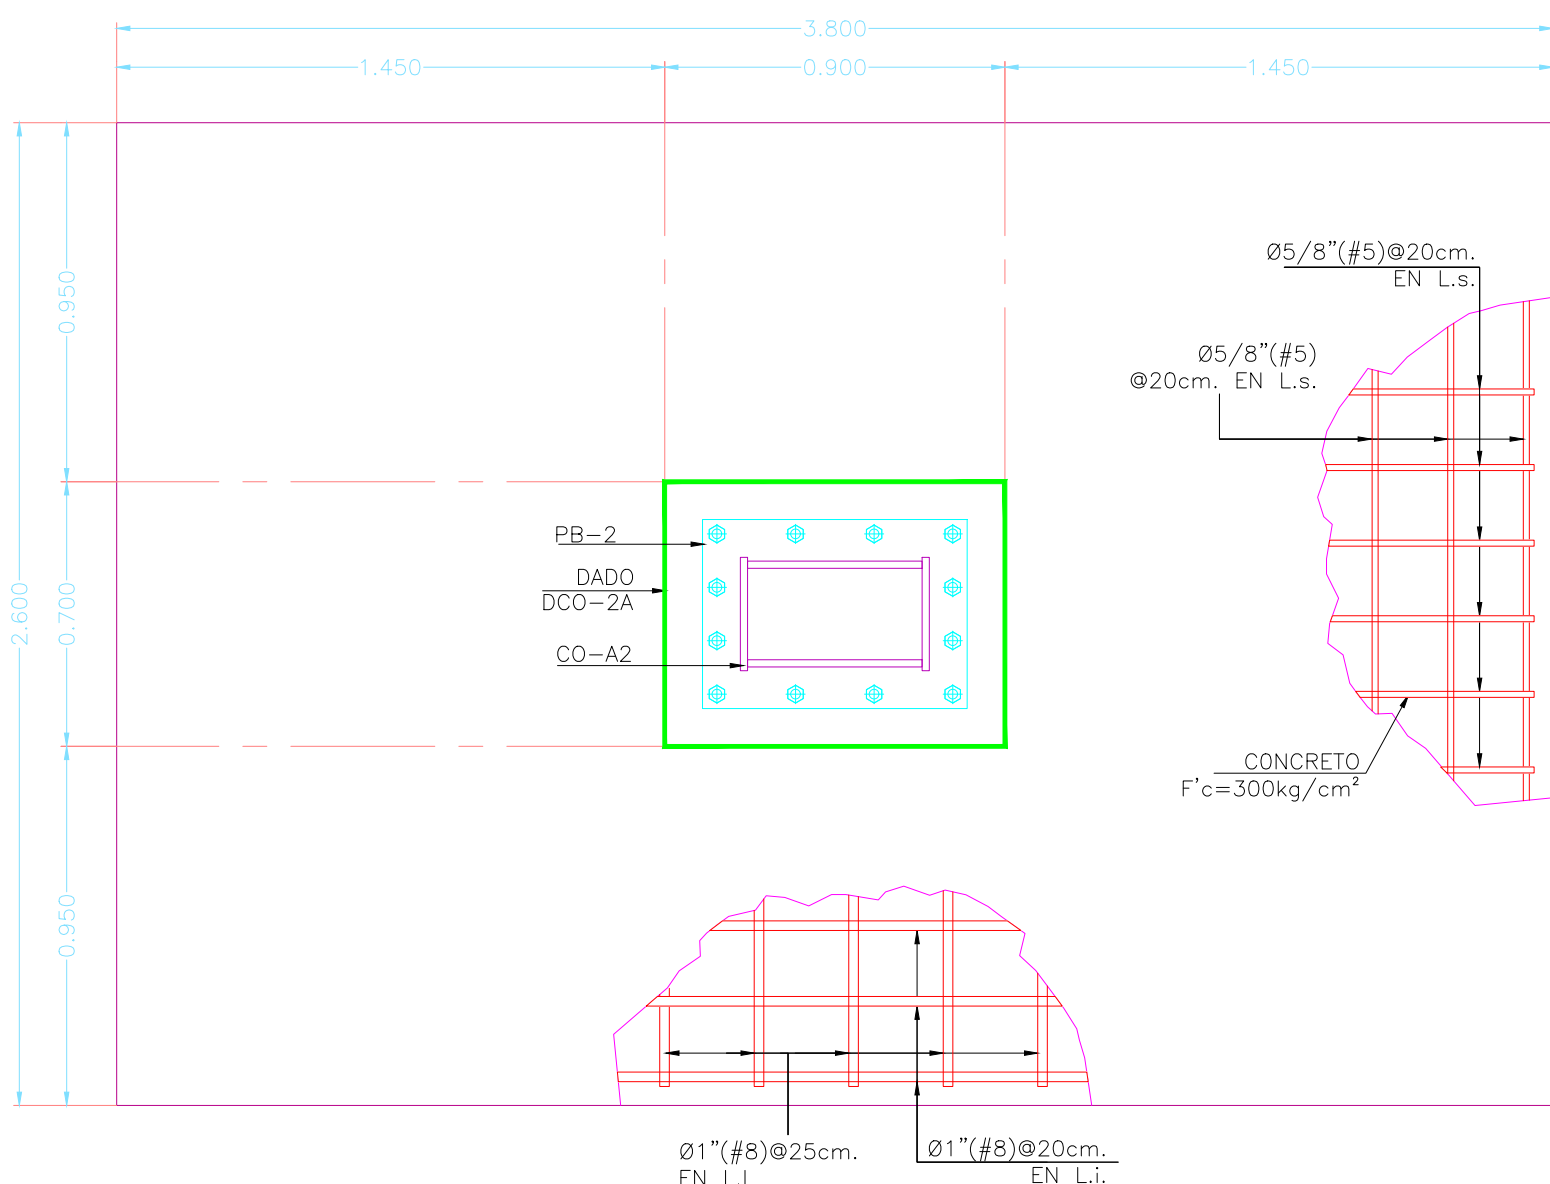


9 ZAPATA AISLADA ZA-5 (PLANTA)

ESC 1:20

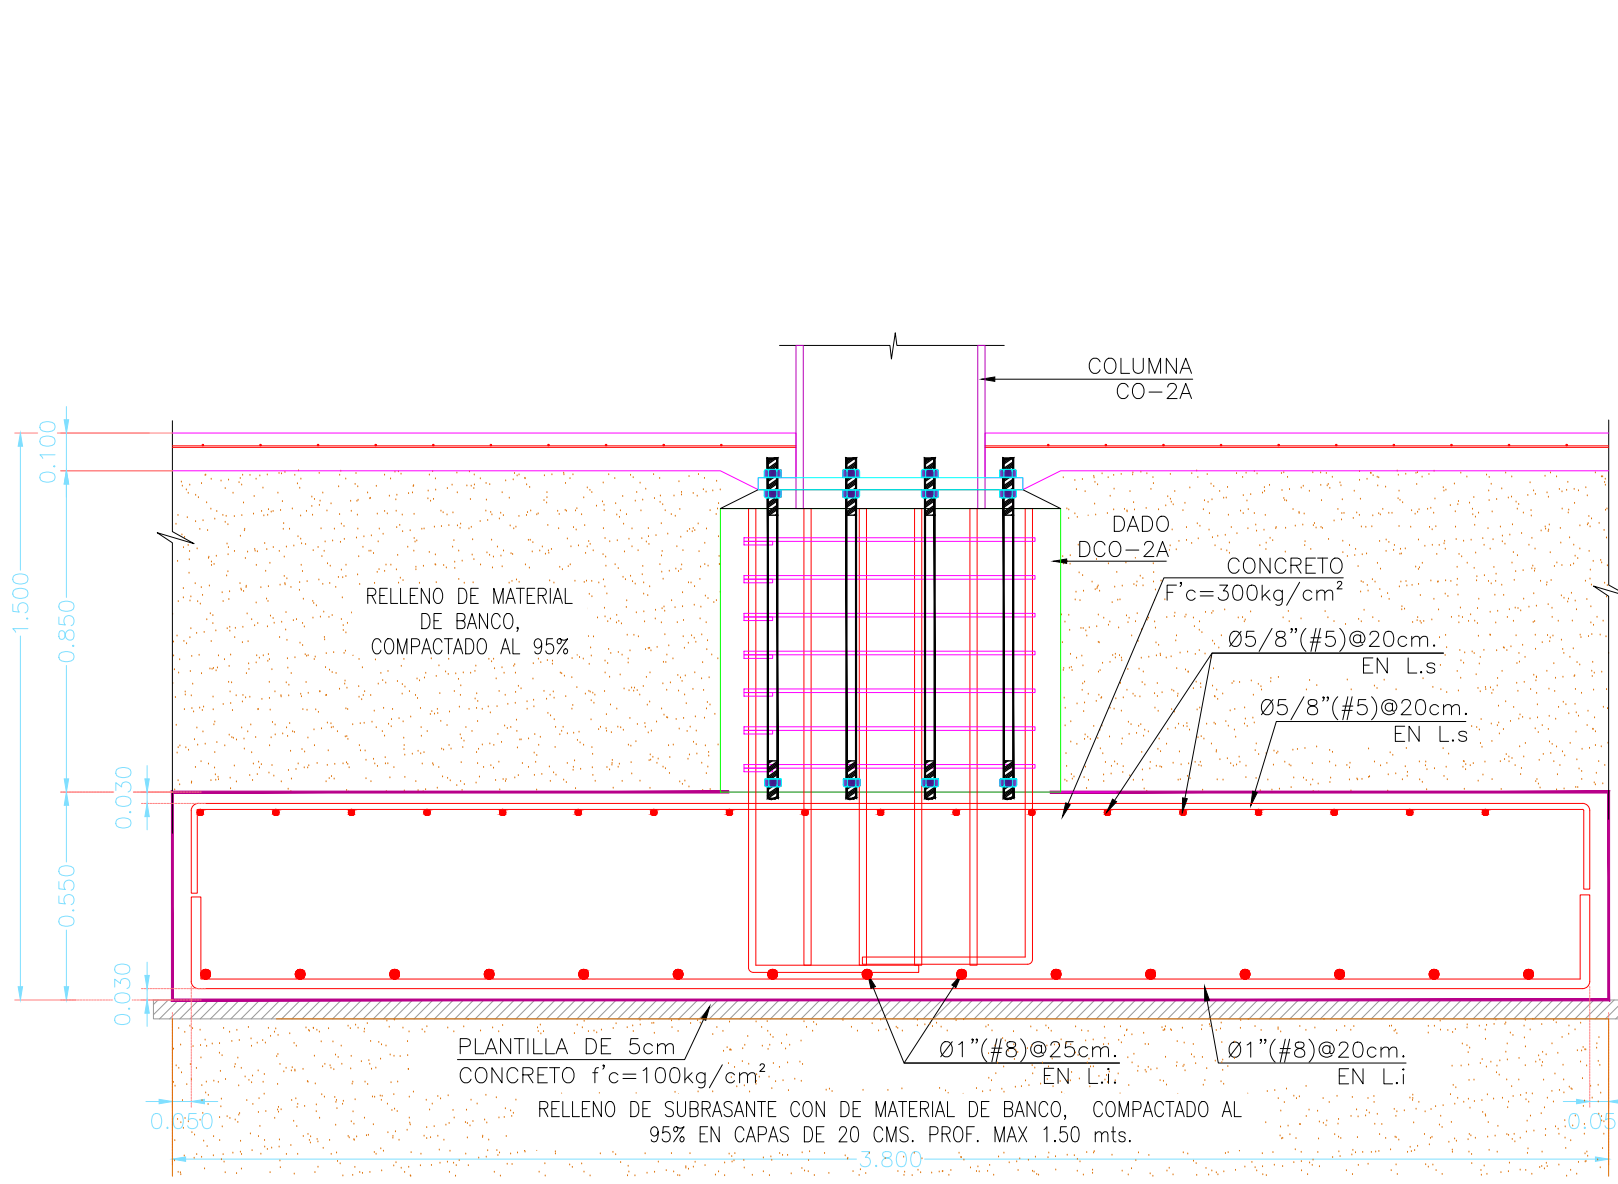


10 ZAPATA AISLADA ZA-5 (ALZADO)

ESC 1:20

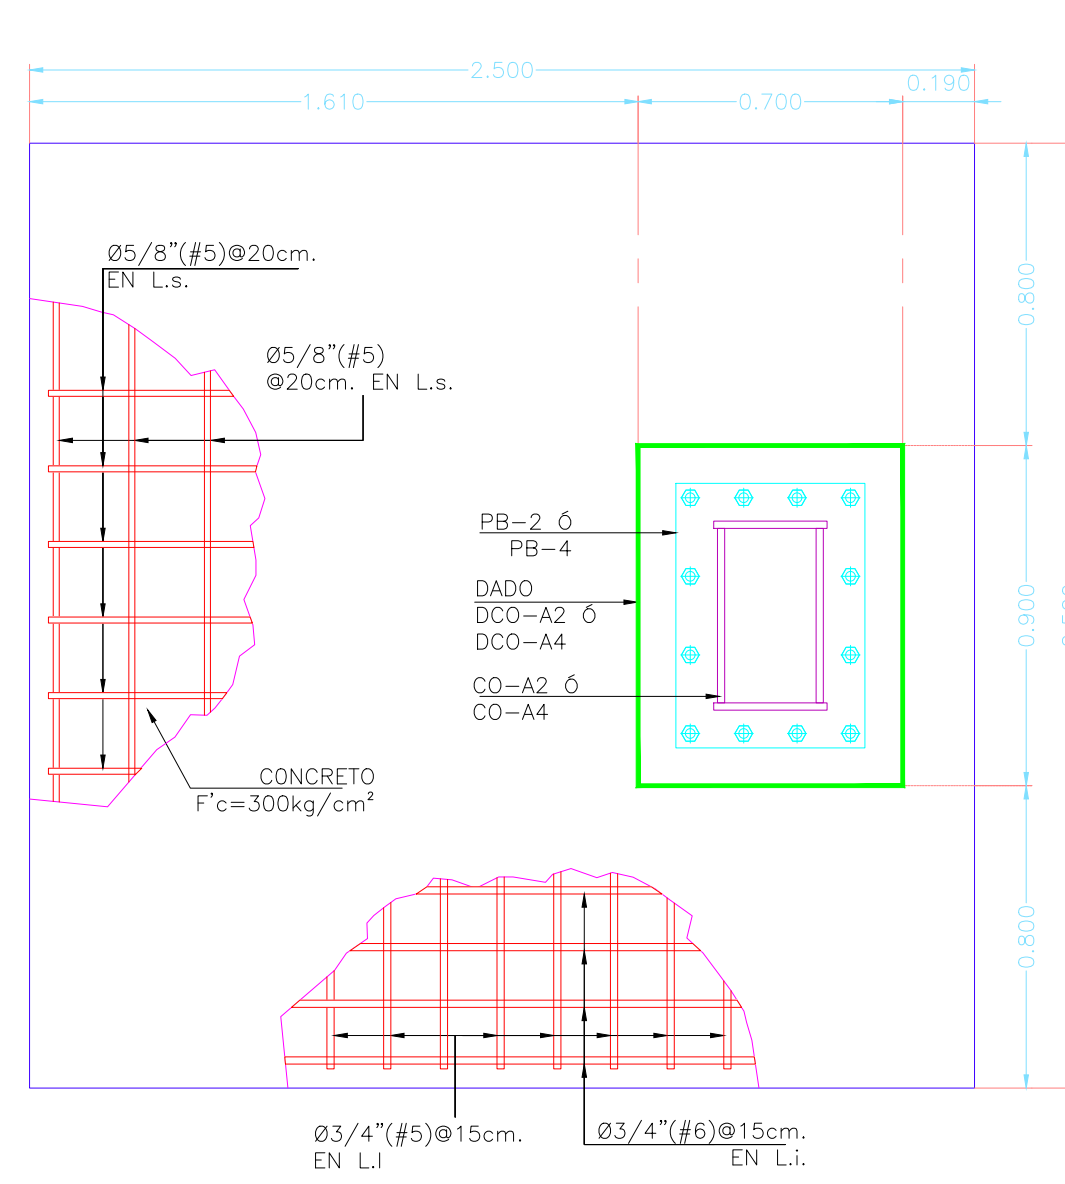

11 ZAPATA AISLADA ZA-6 (PLANTA)

ESC 1:20

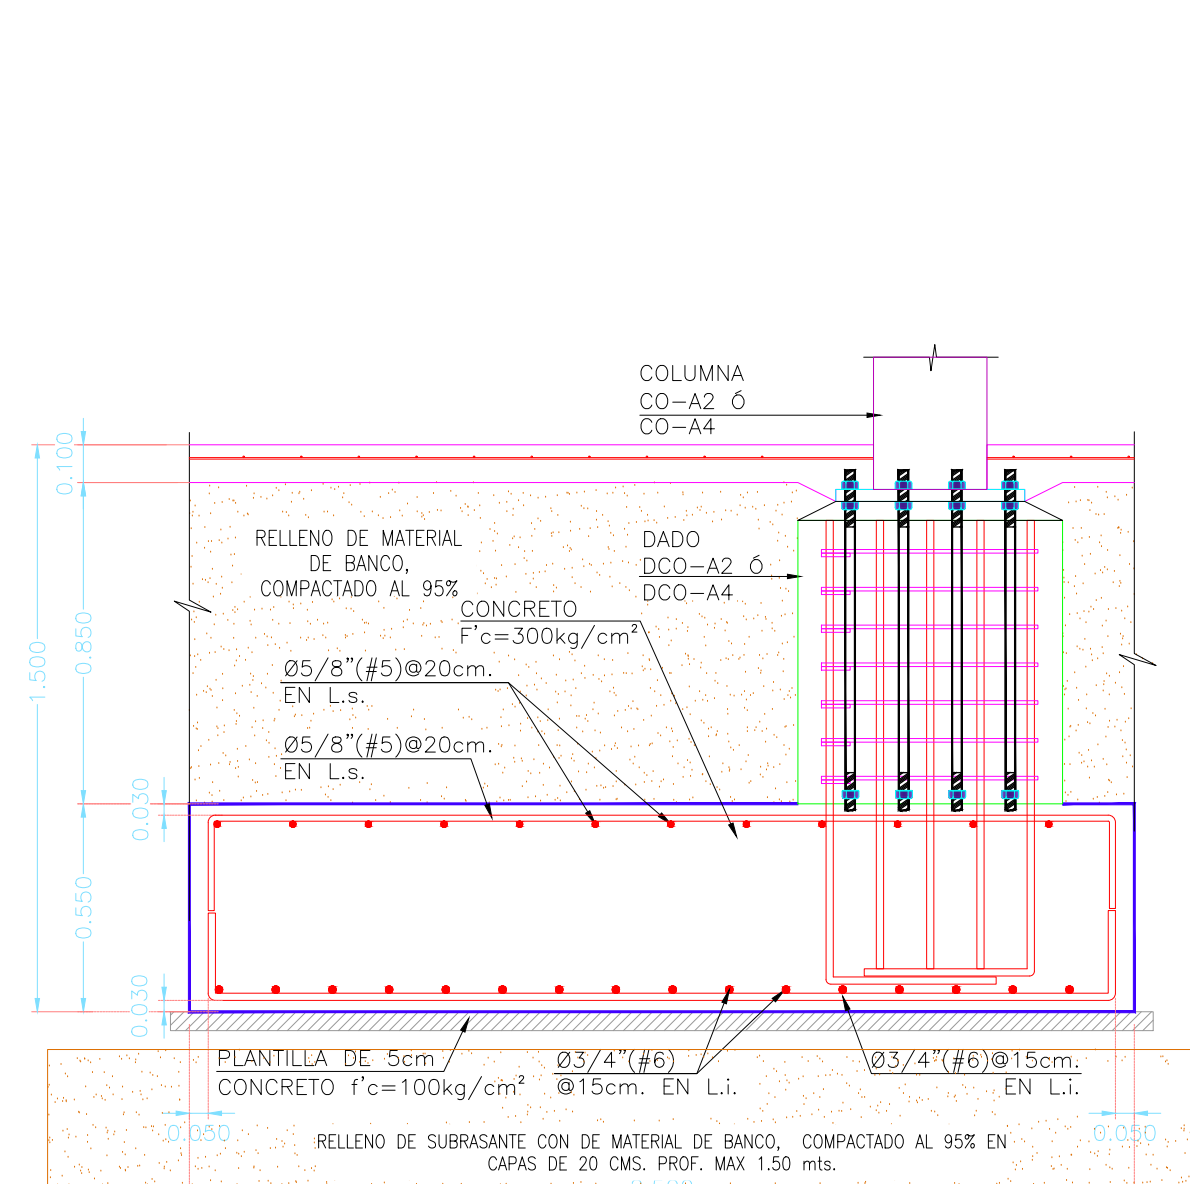

12 ZAPATA AISLADA ZA-6 (ALZADO)

ESC 1:20