




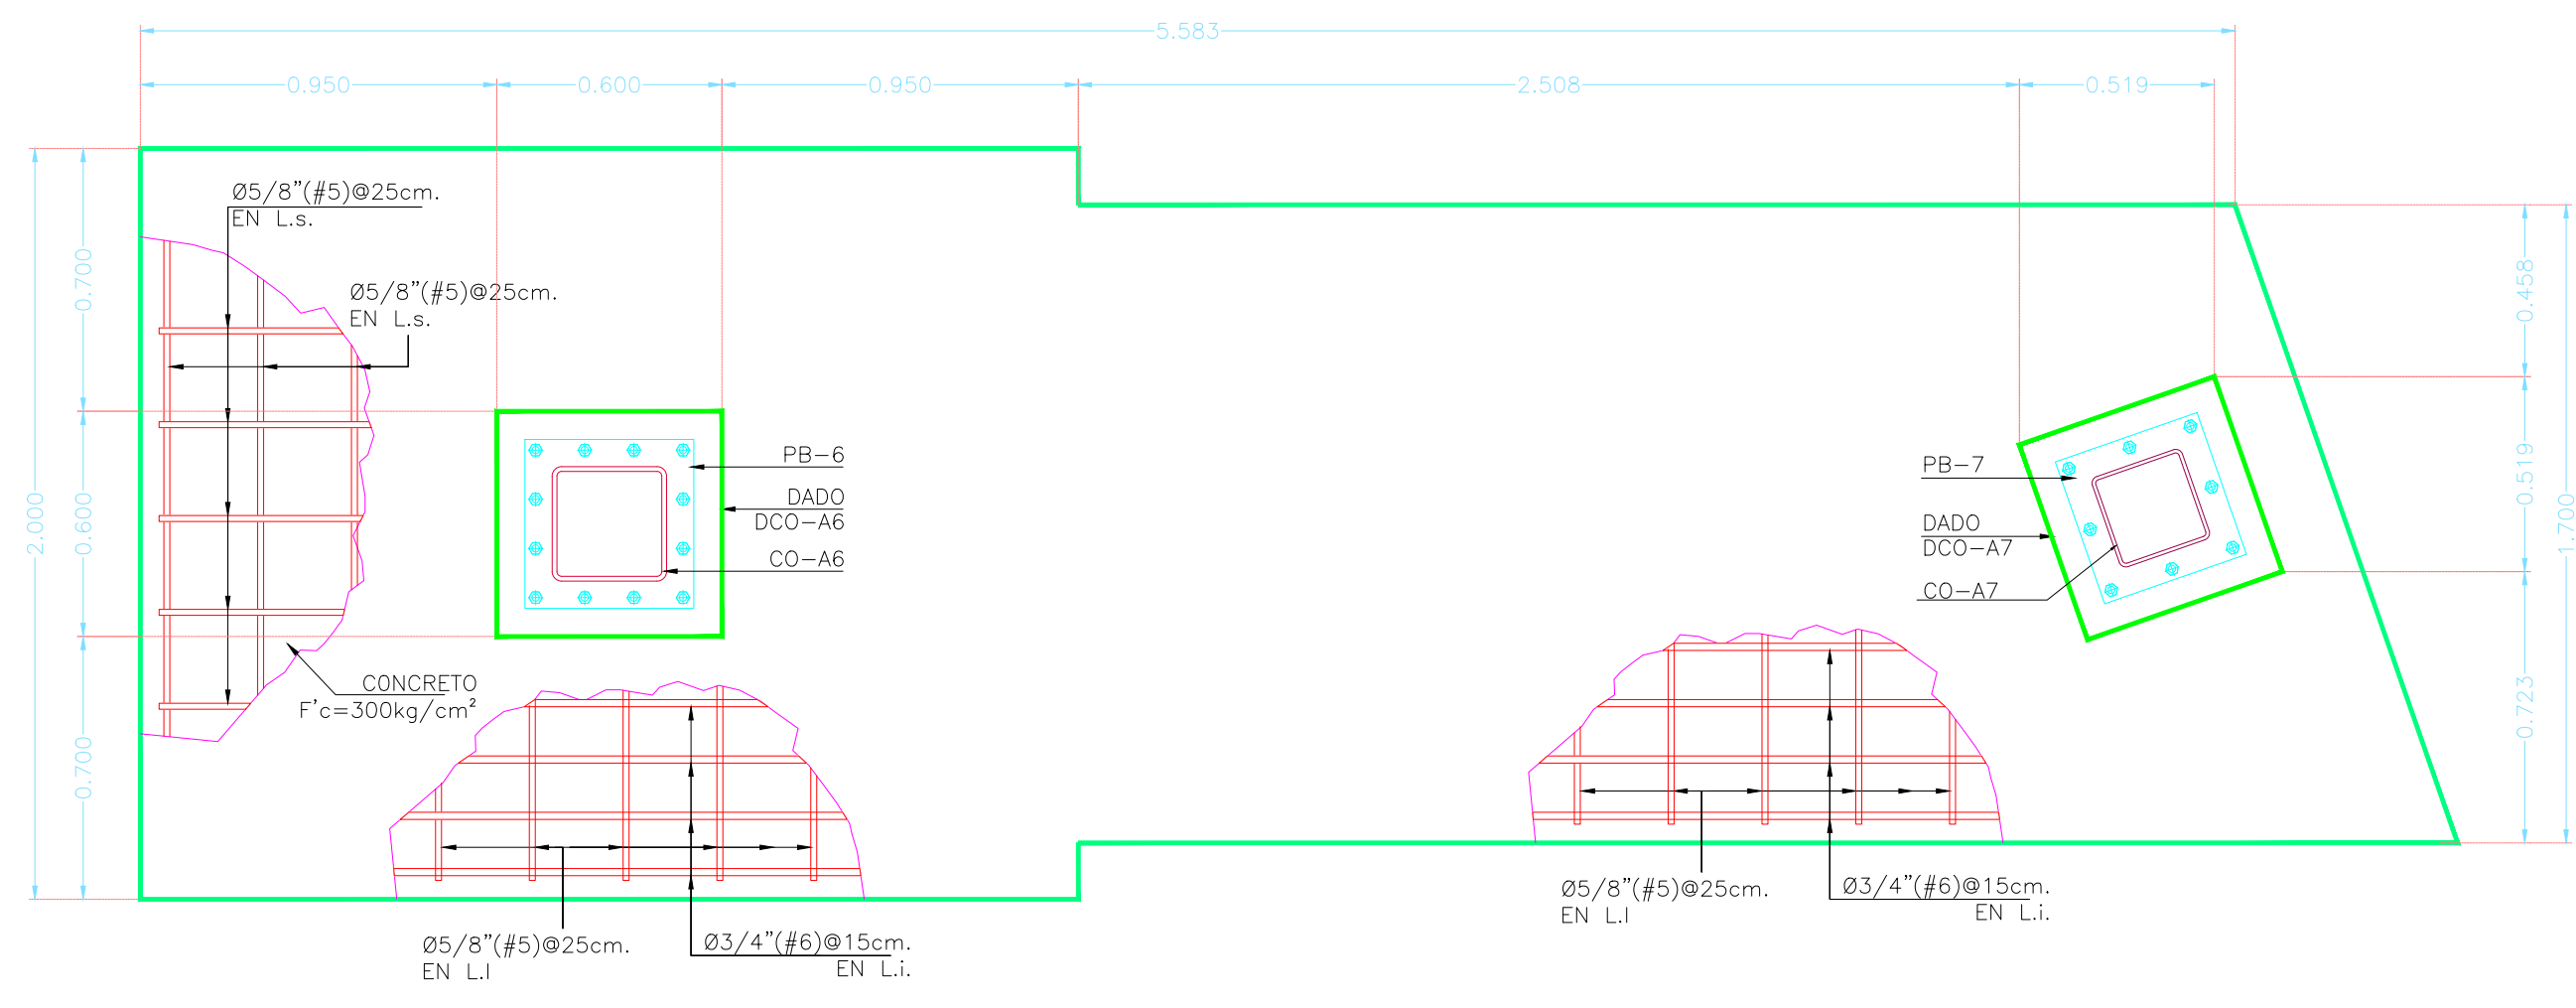


1 ZAPATA COMBINADA ZCOMB-1 (PLANTA)

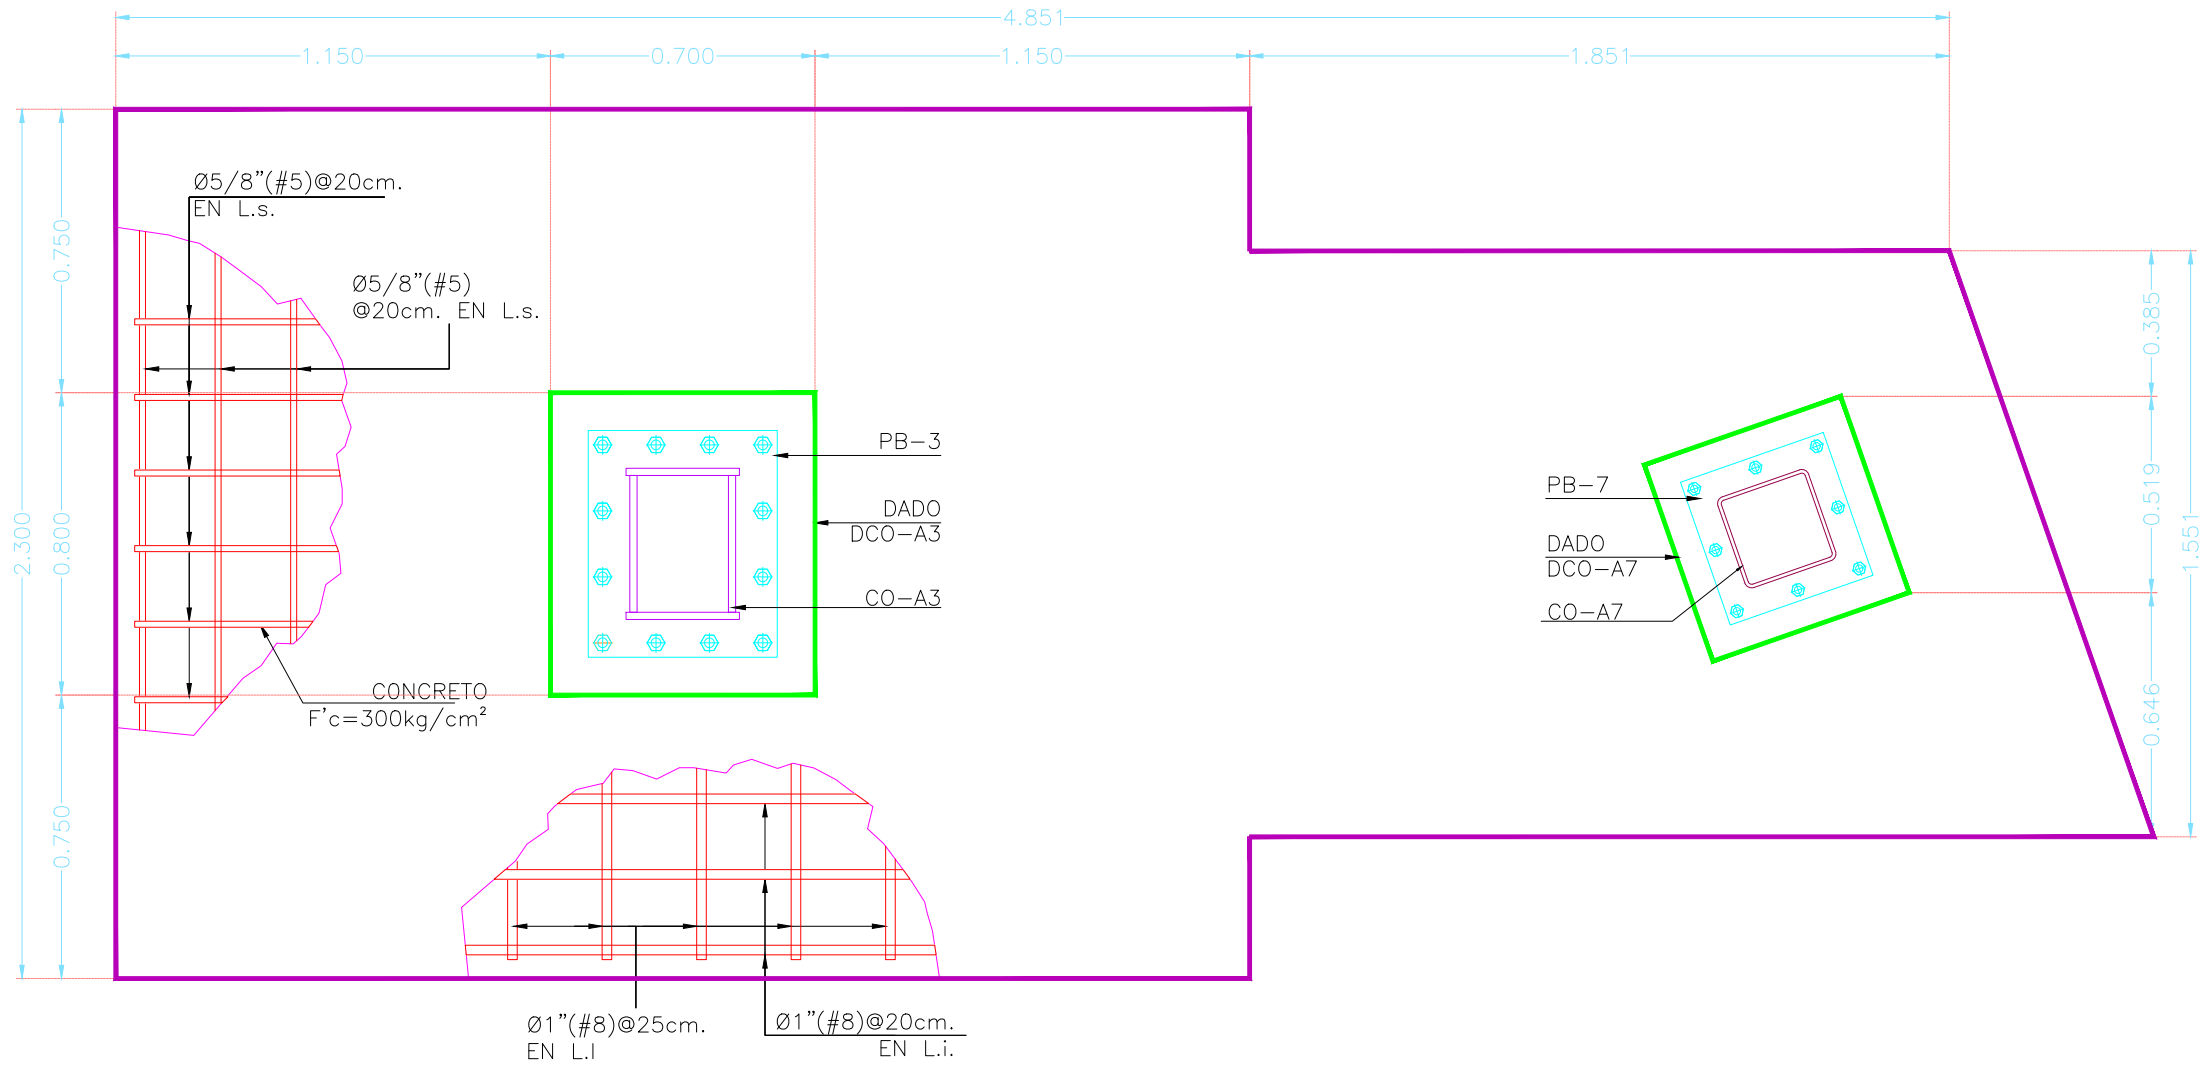


3 ZAPATA COMBINADA ZCOMB-2 (PLANTA)

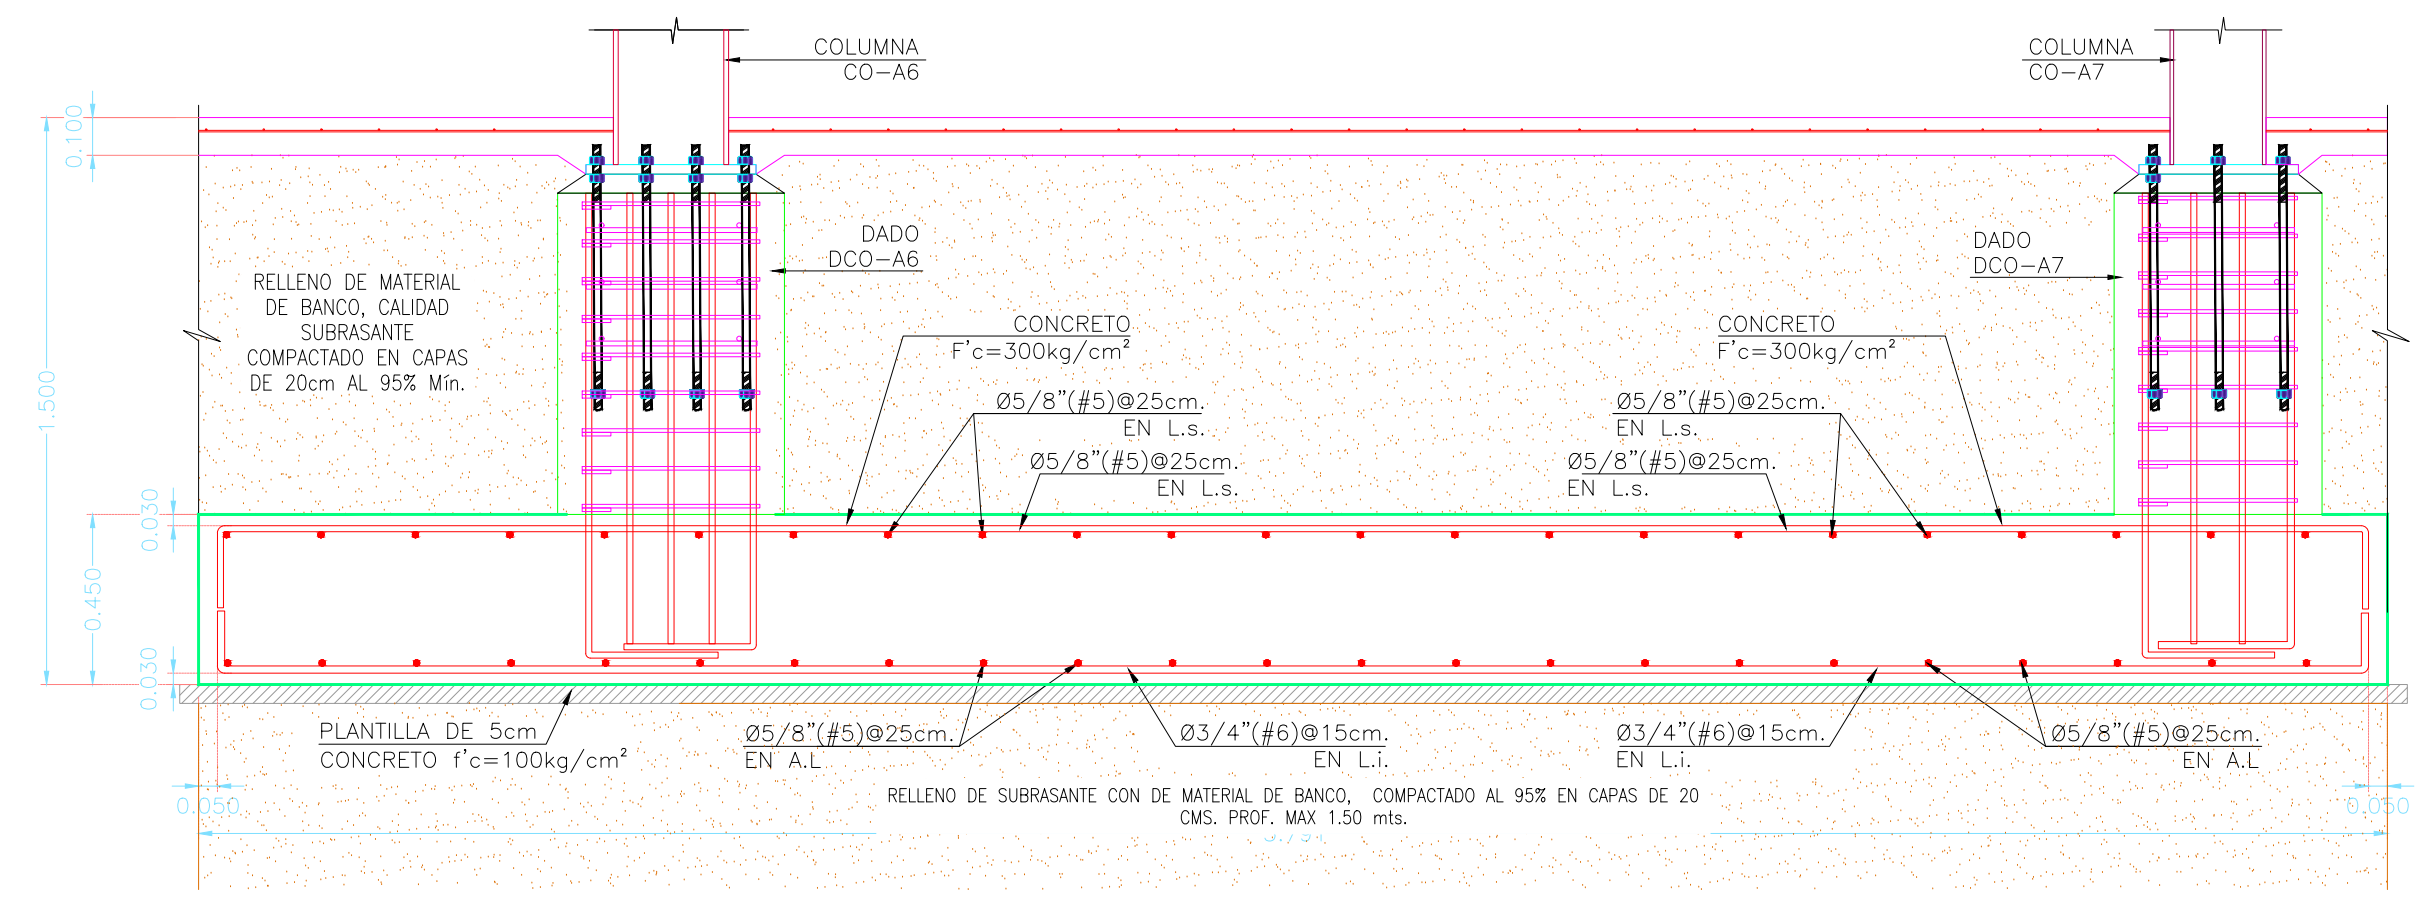


2 ZAPATA COMBINADA ZCOMB-1 (ALZADO)

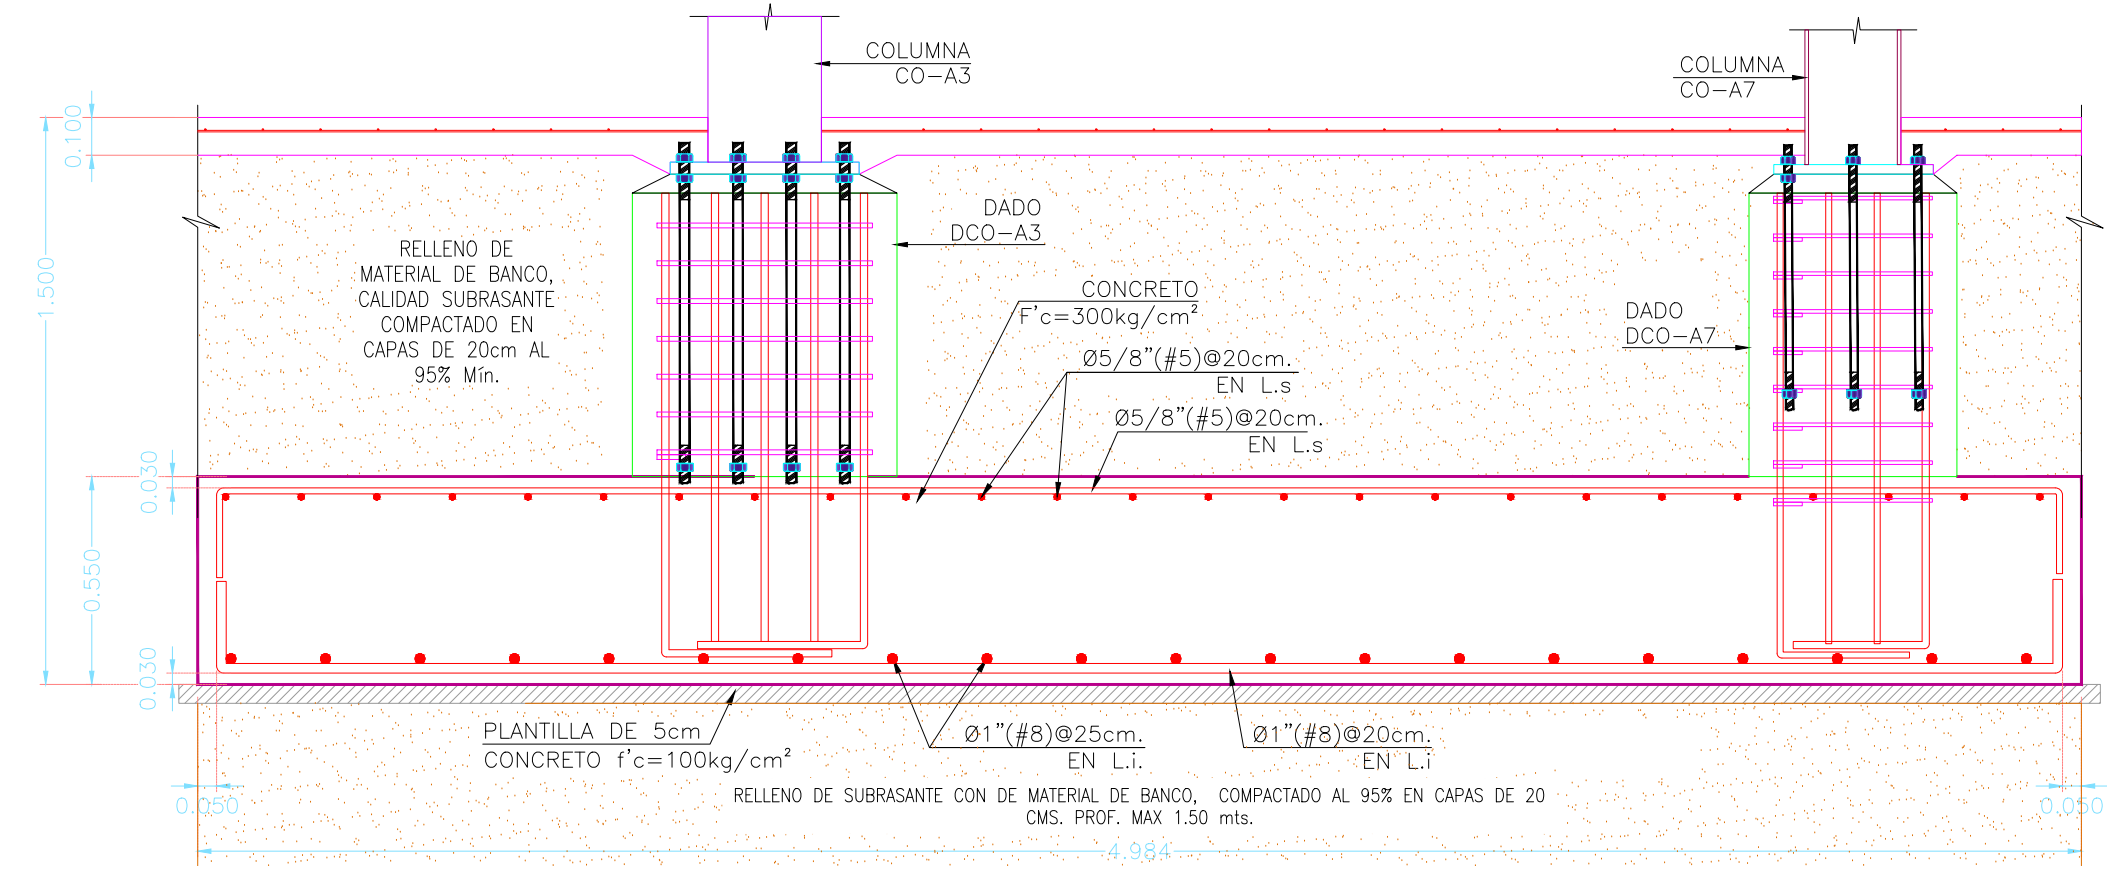


4 ZAPATA COMBINADA ZCOMB-2 (ALZADO)

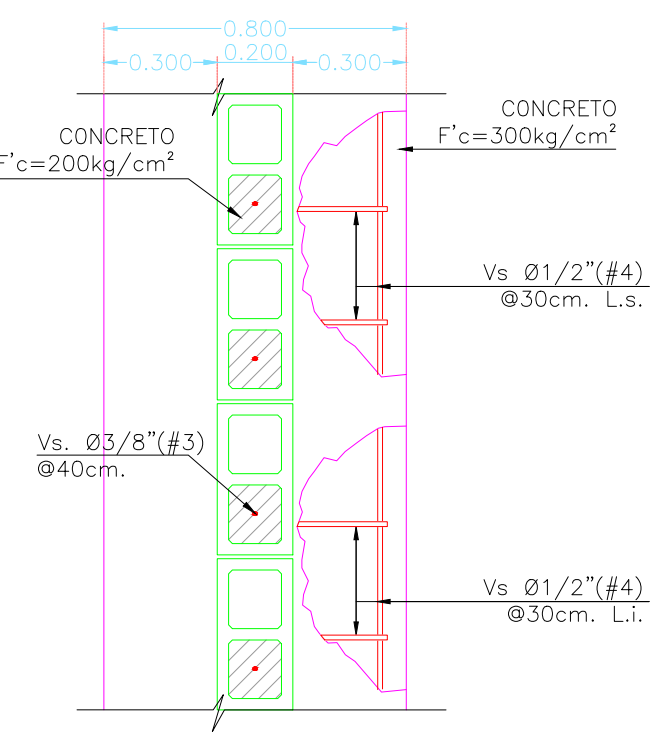


5 ZAPATA CORRIDA ZC-1 (PLANTA)

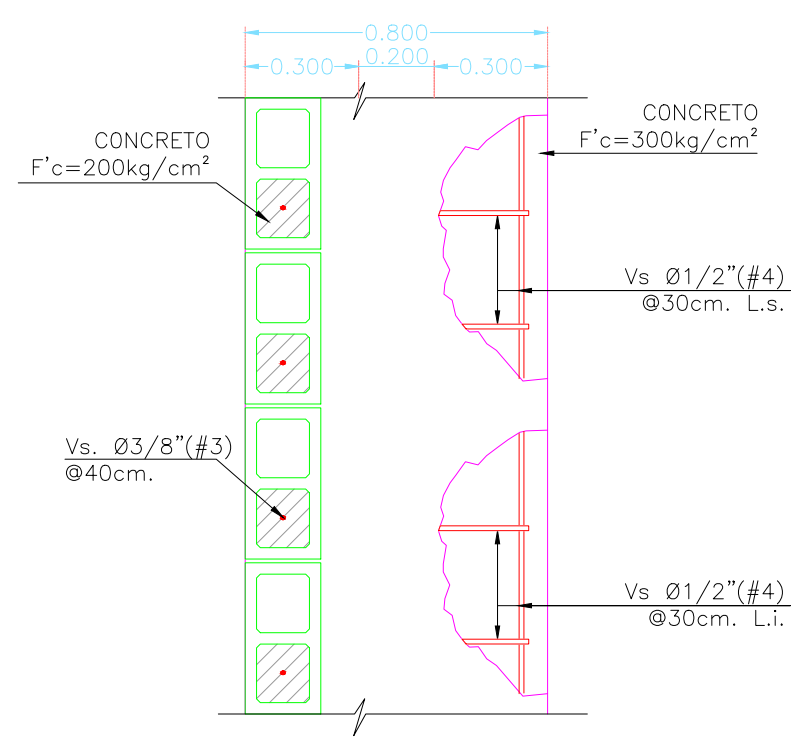


7 ZAPATA CORRIDA DE LINDERO ZCL-1 (PLANTA)

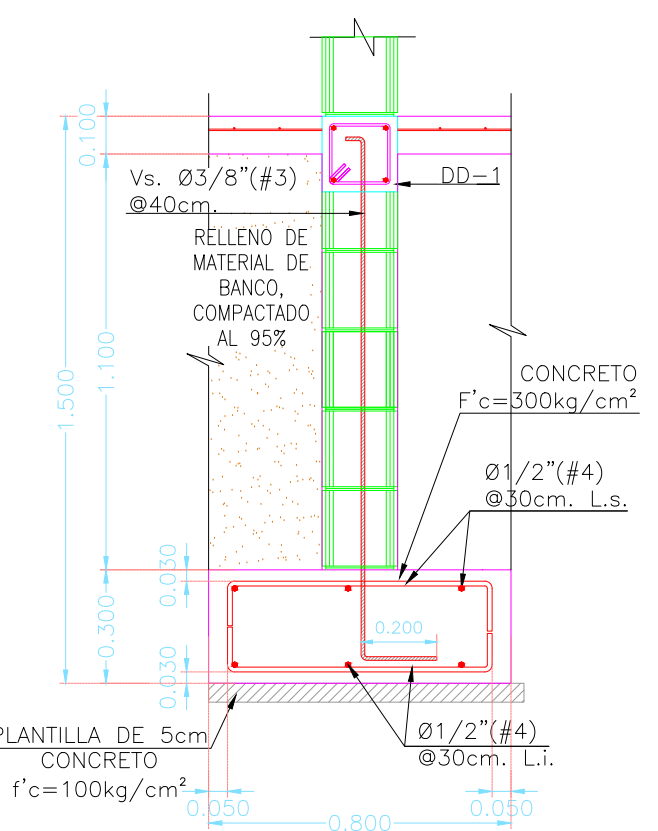


6 ZAPATA CORRIDA ZC-1 (ALZADO)

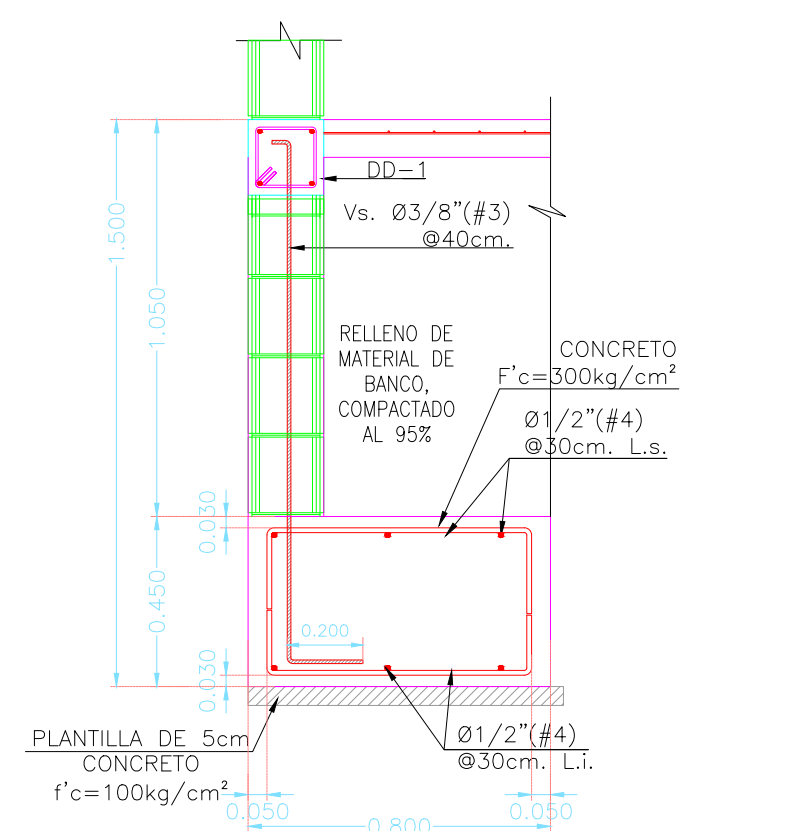


8 ZAPATA CORRIDA DE LINDERO ZCL-1 (ALZADO)

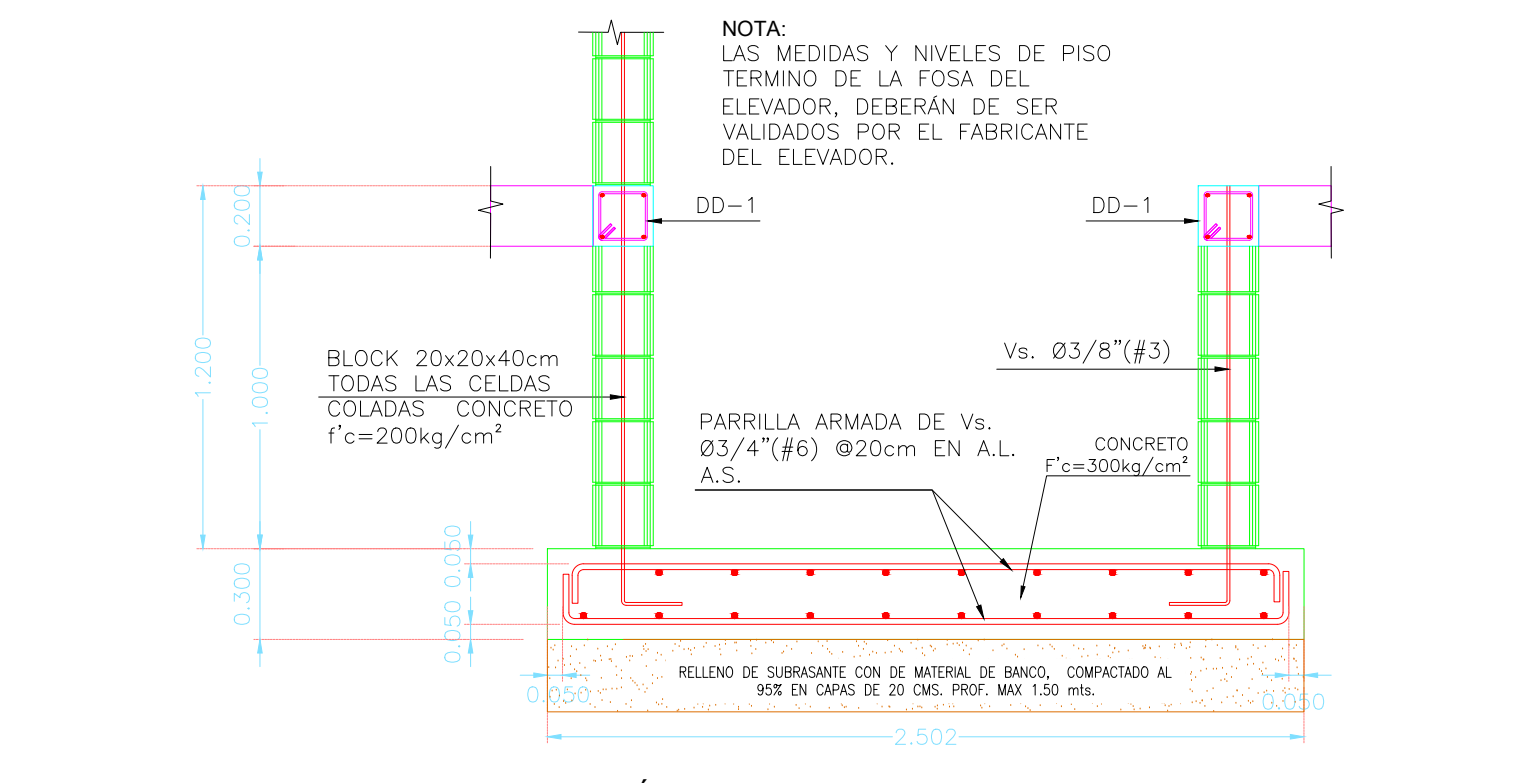



9 SECCIÓN DE FOSA DE ELEVADOR

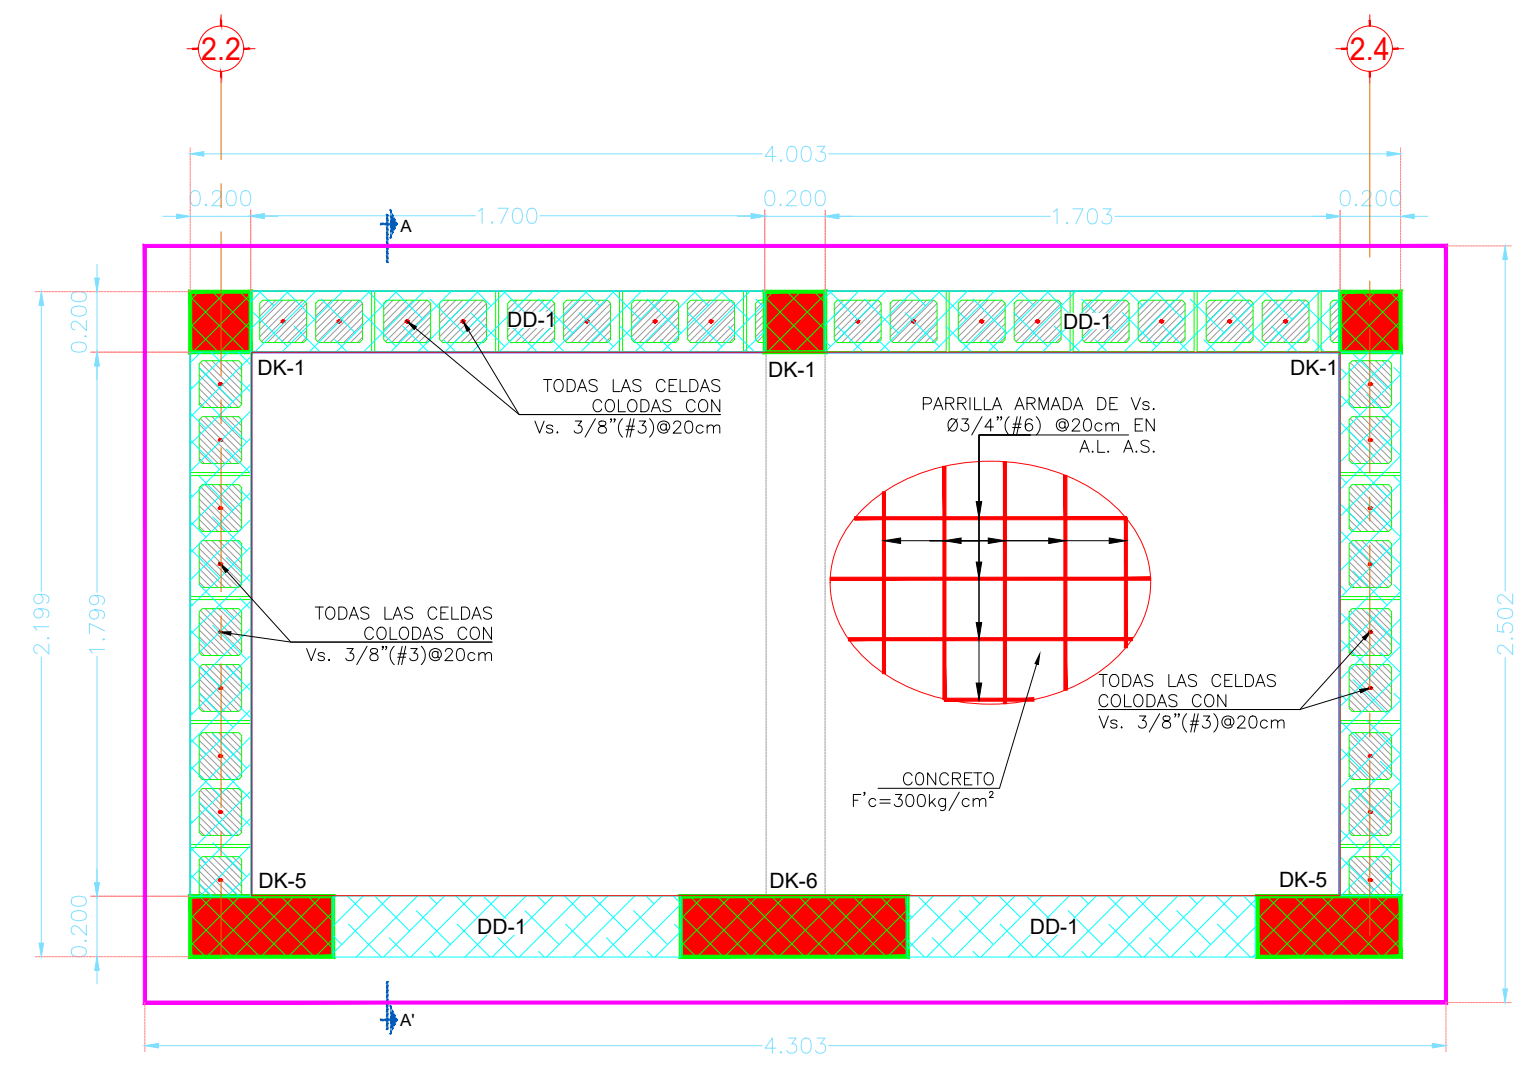


10 PLANTA DE CIMENTACION EN CUBO DE ELEVADOR

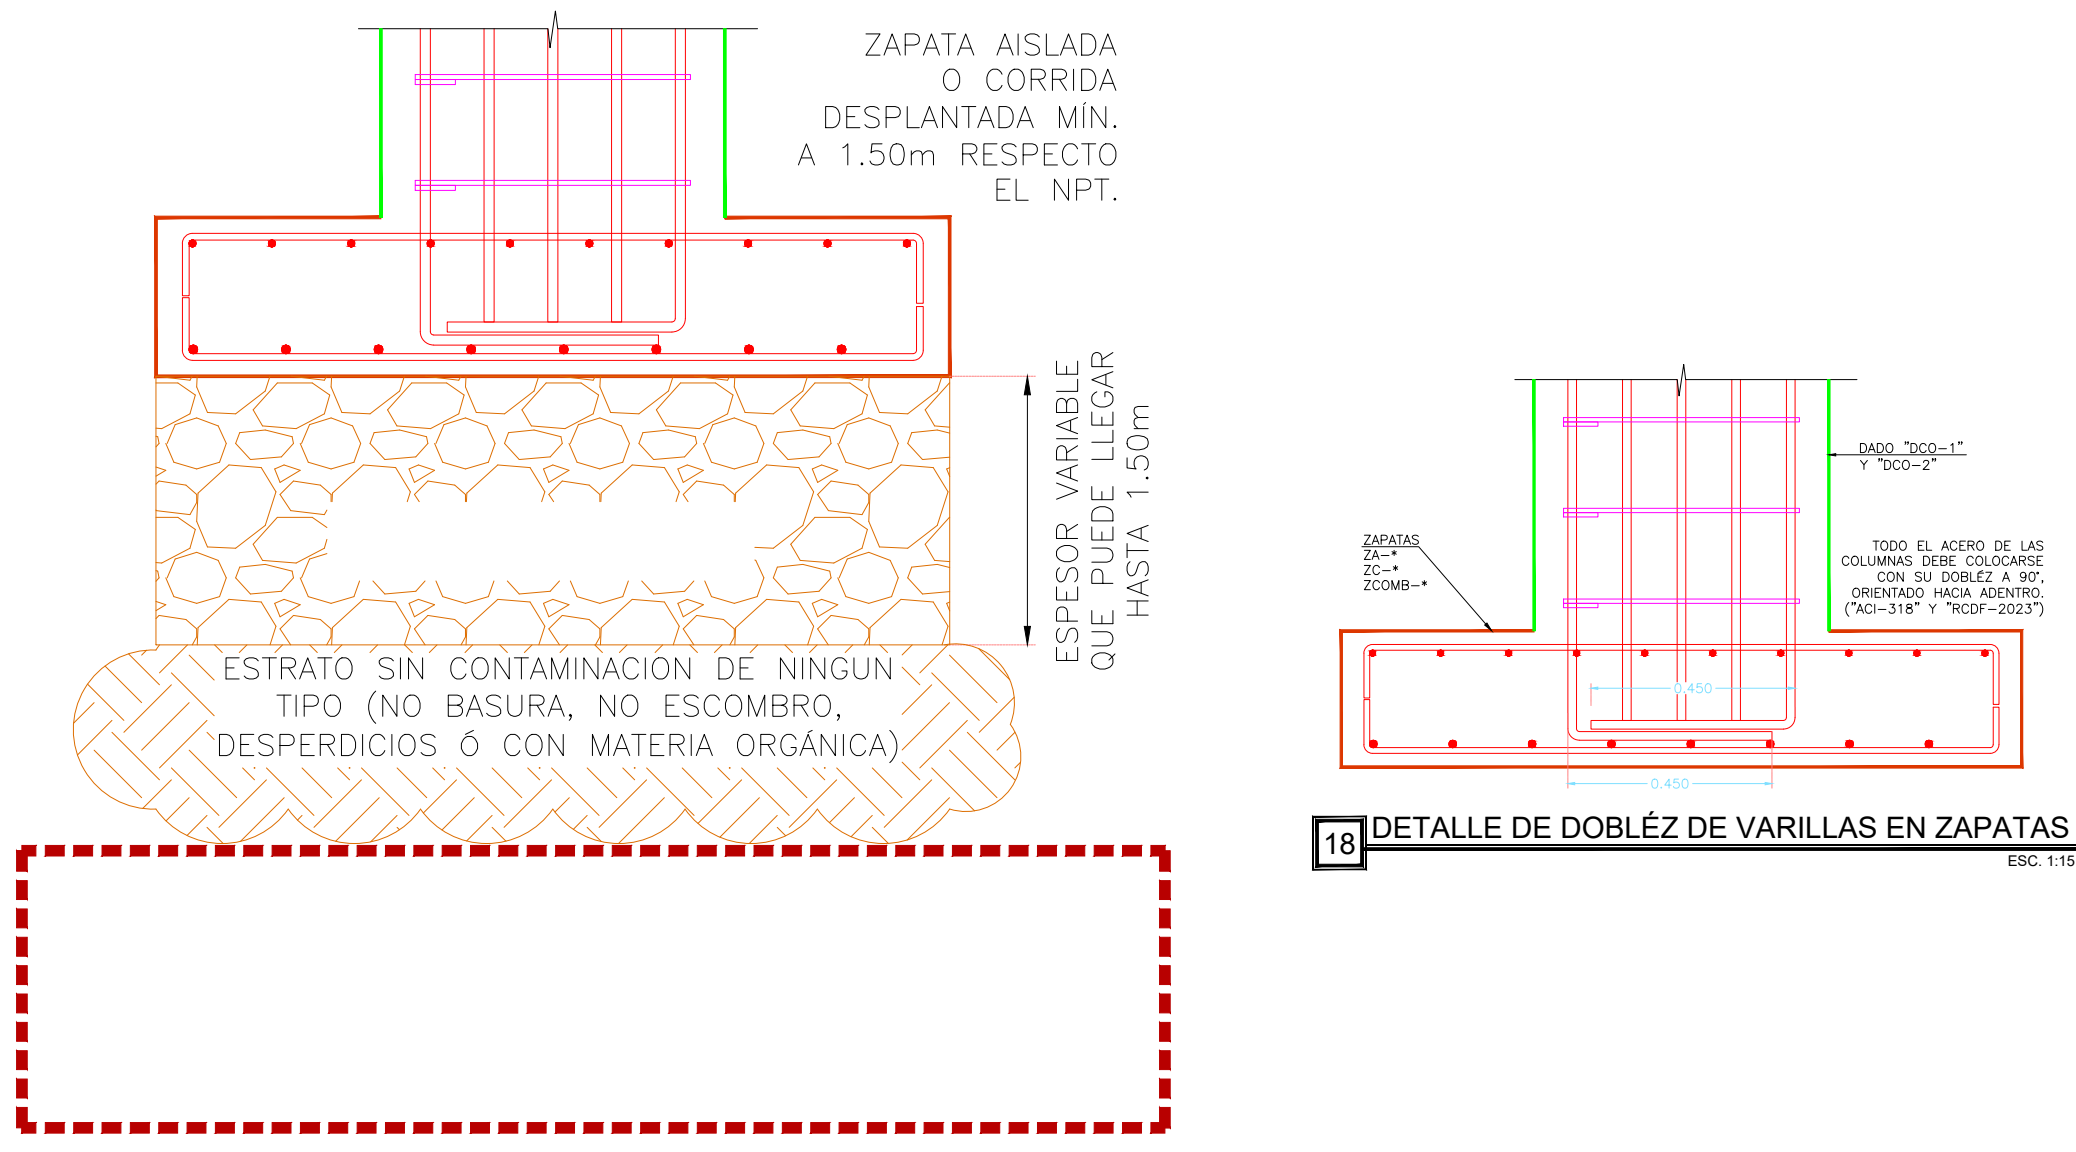


18 DETALLE DE DOBLÉZ DE VARILLAS EN ZAPATAS

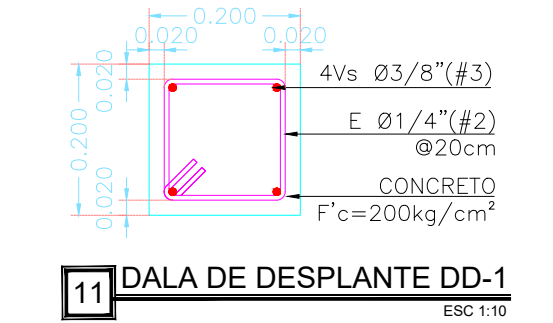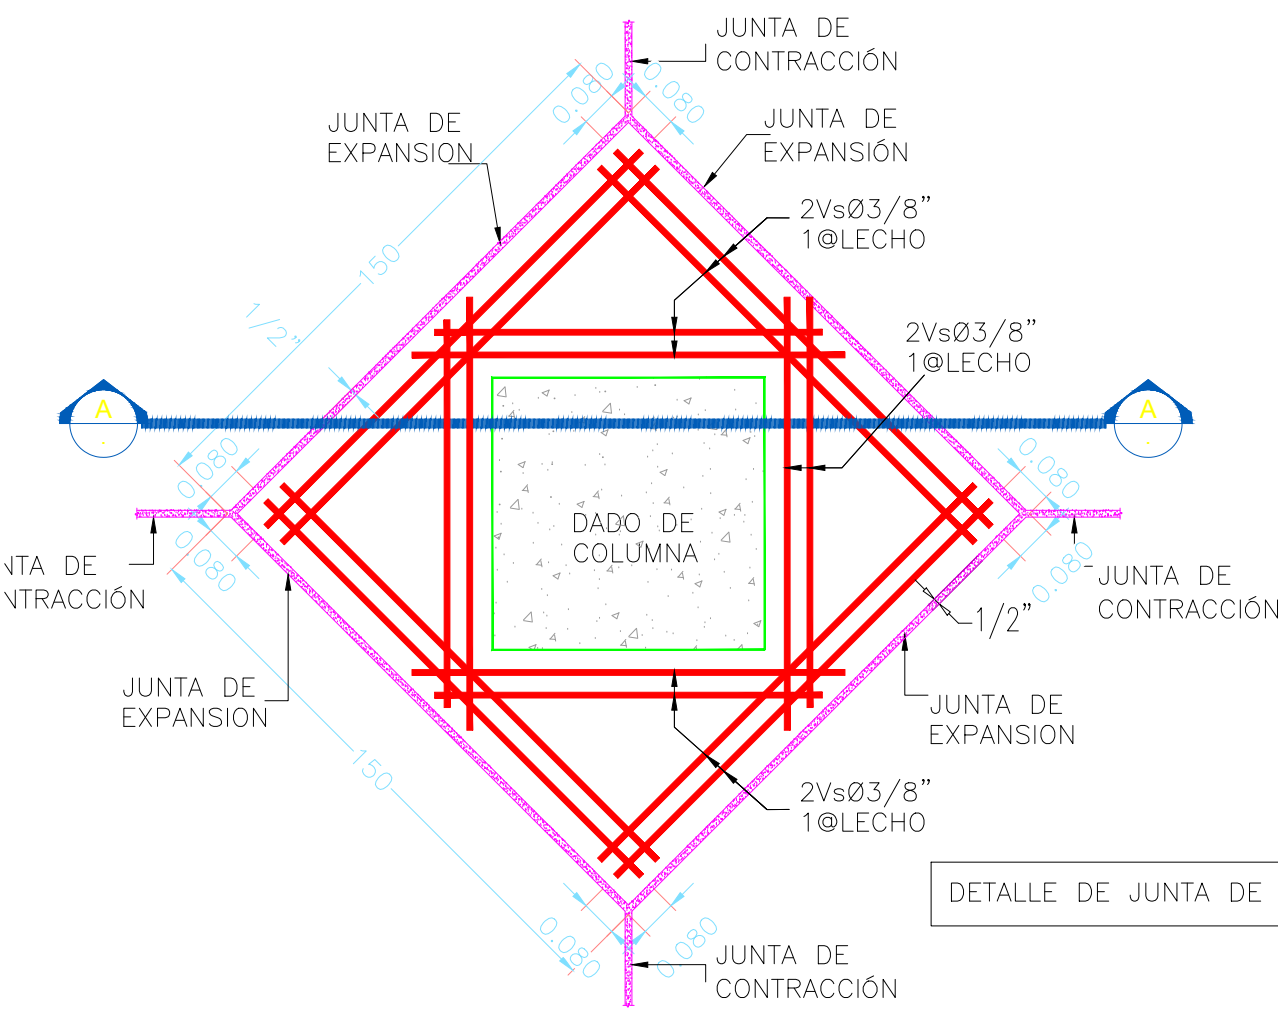


11 DALA DE DESPLANTE DD-1

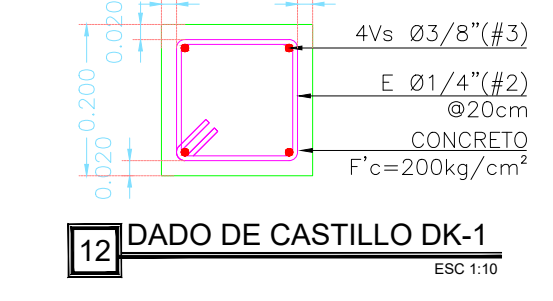


12 DADO DE CASTILLO DK-1

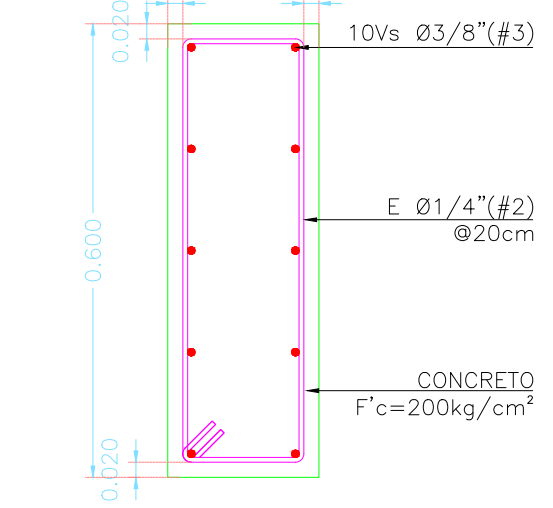


13 DADO DE CASTILLO DK-2

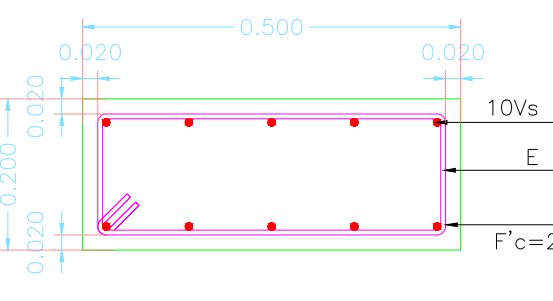


14 DADO DE CASTILLO DK-3

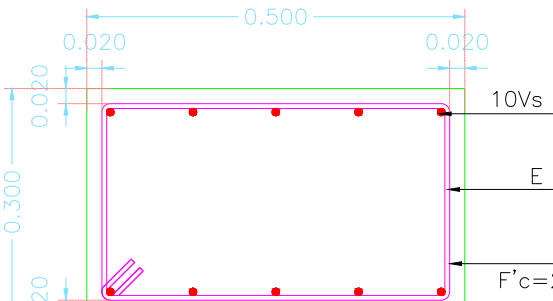

15 DADO DE CASTILLO DK-4

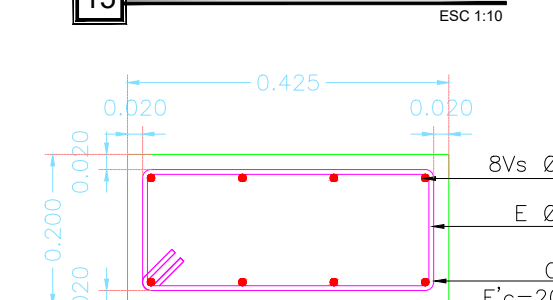

16 DADO DE CASTILLO DK-5

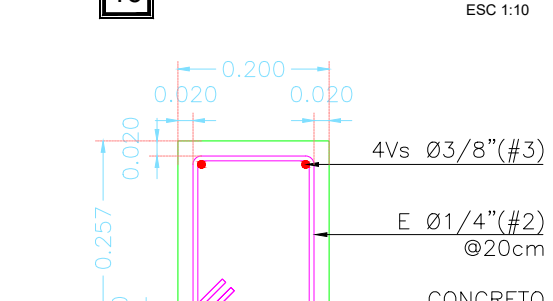

17 DADO DE CASTILLO DK-7

Table with 3 columns: TIPO, No., COMENTARIOS, FECHA

Table with 2 columns: RESPONSABLE ESTRUCTURAL, ING. ALBERTO B. CASTRO CASTRO

Table with 2 columns: FECHA DE ENTREGA, 01 DE MAYO DEL 2024

Table with 2 columns: ESCALA GRAFICA, CLAVE: