


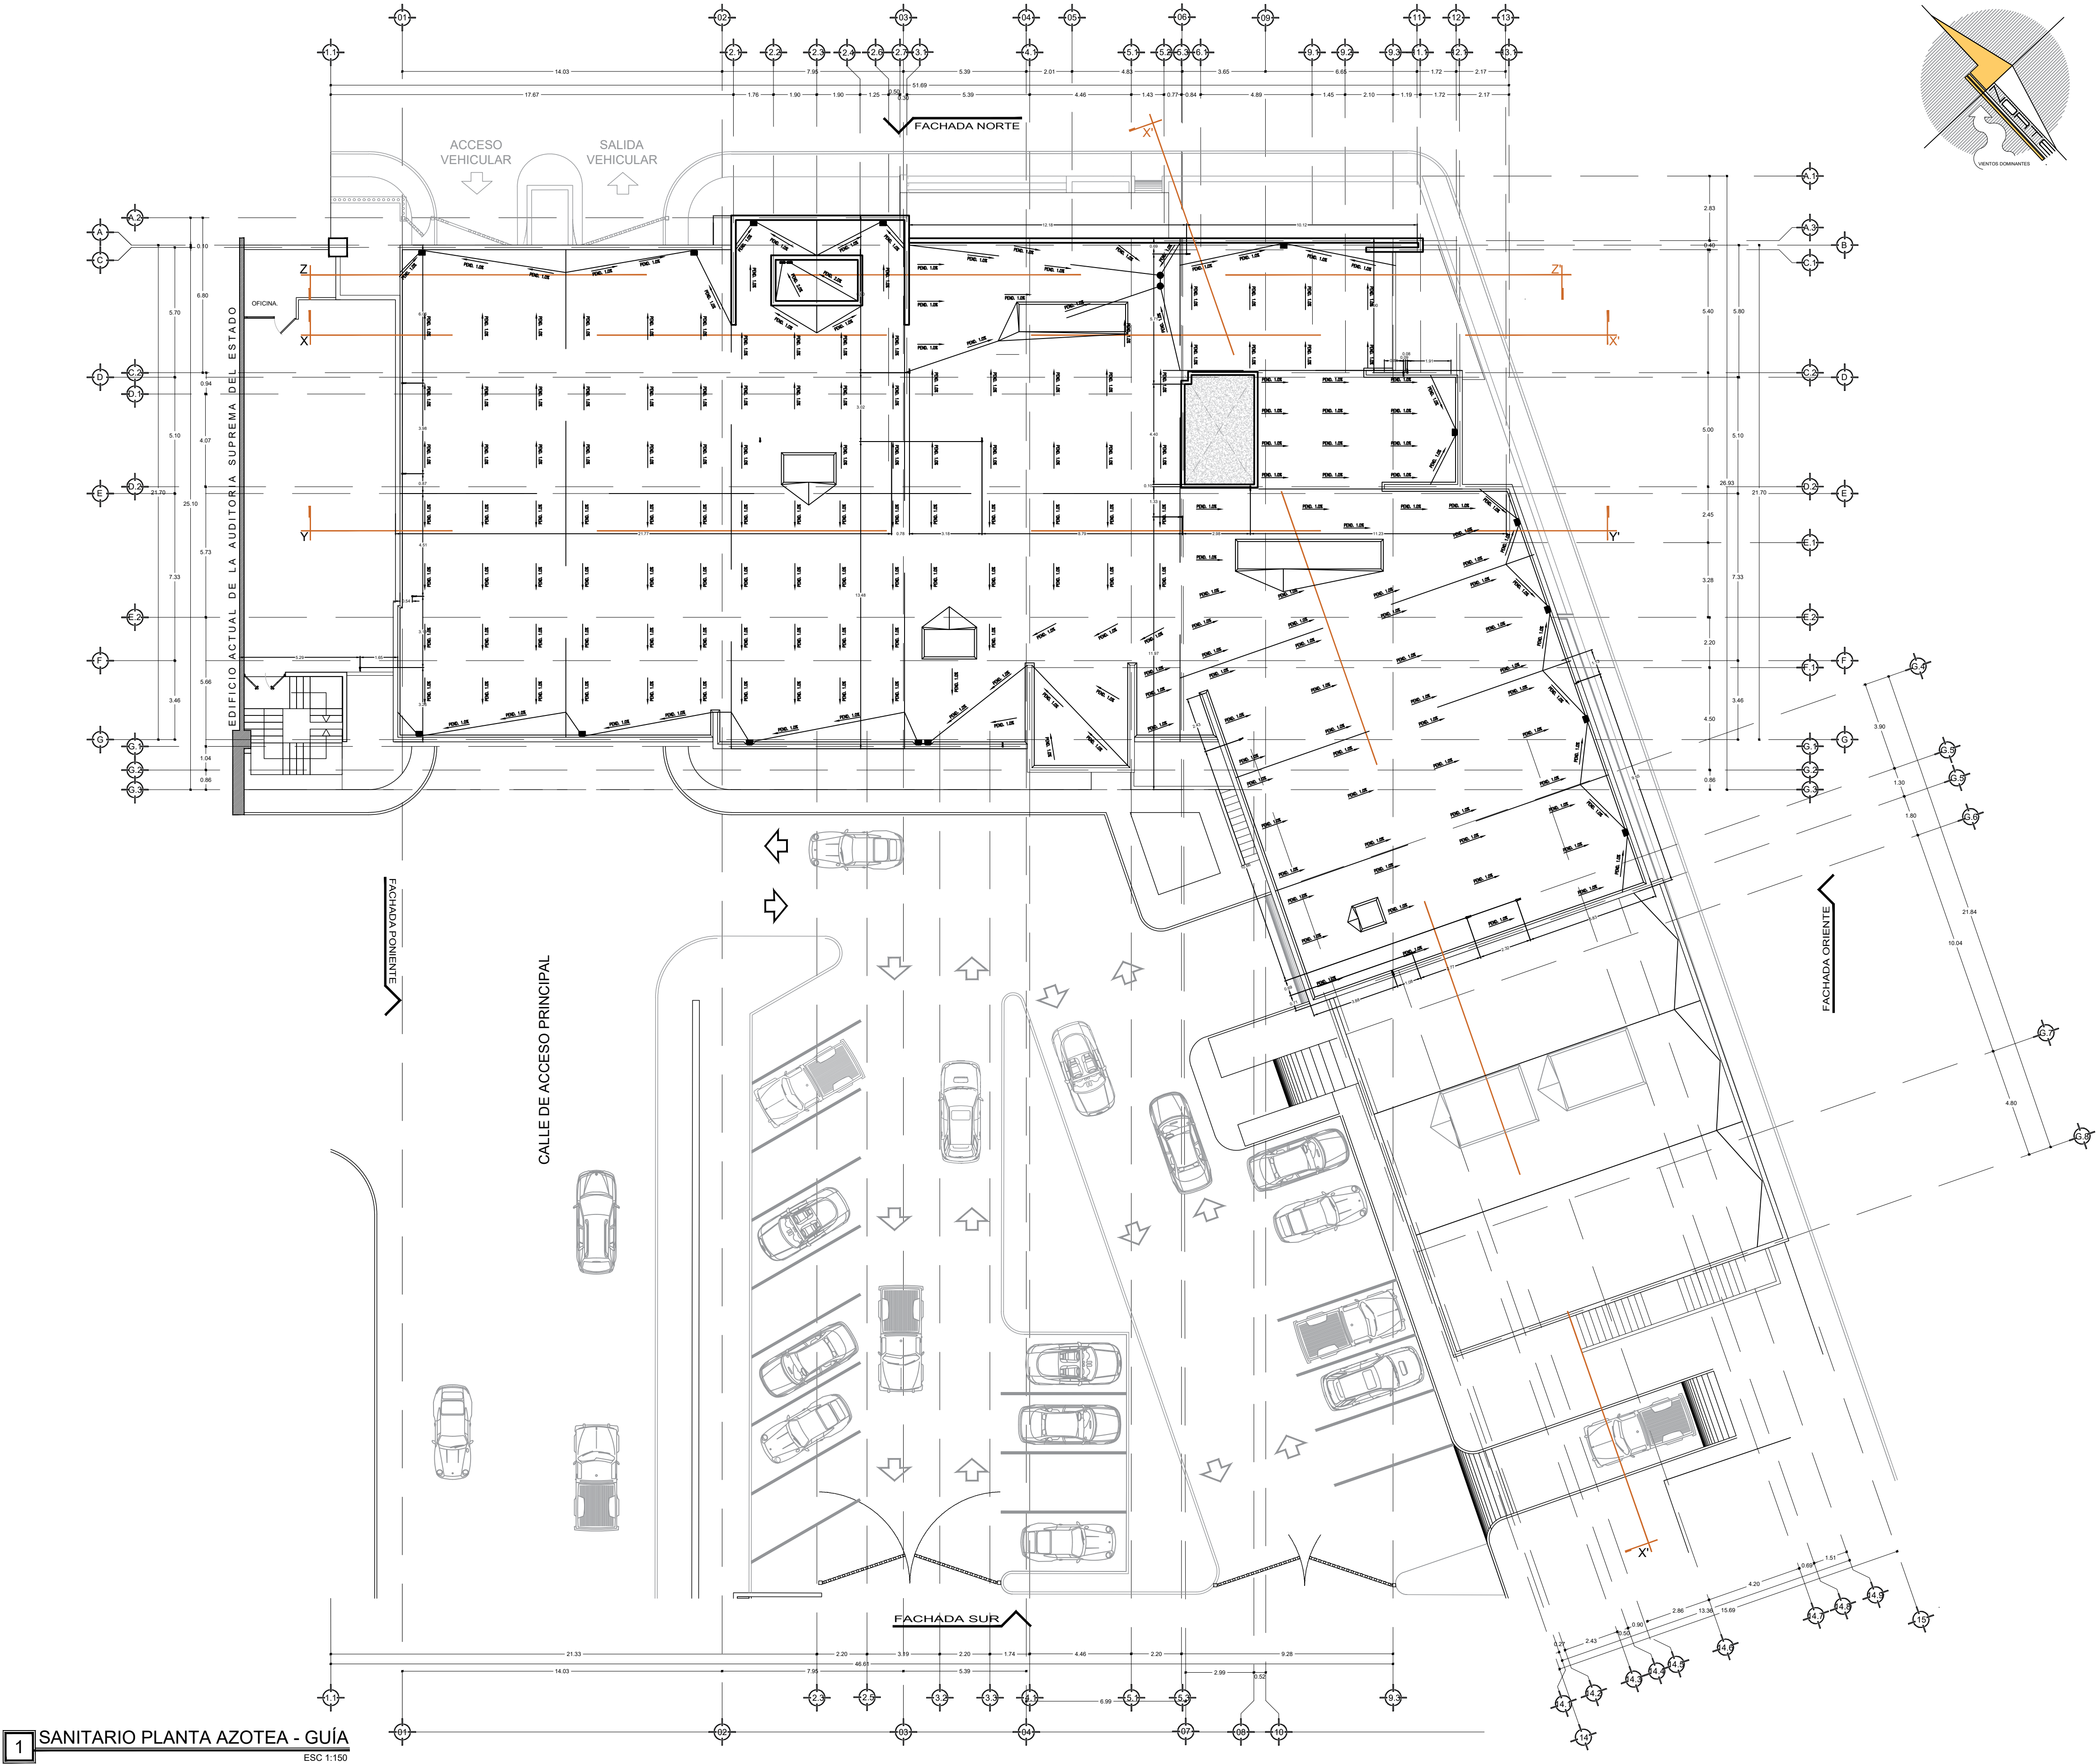

SIMBOLOGÍAS Y NOMENCLATURAS SISTEMA SANITARIO	
	TUBERÍA DE AGUAS SANITARIAS DE PVC PARA AL SERIE MÉTRICA 20 (ESPIGA-CAMPANA) EN 8"Ø
	TUBERÍA DE AGUAS SANITARIAS DE PVC CÉDULA
	TUBERÍA DE AGUAS SANITARIAS DE PVC CÉDULA
	TUBERÍA DE AGUAS SANITARIAS DE PVC CÉDULA
	TUBERÍA DE VENTILACIÓN DE PVC CÉDULA 40 DWV DIÁMETRO INDICADO EN PULGADAS.
	TUBERÍA DE PVC CÉDULA 40 DWV EN 3"Ø DRENAJE DIÁMETRO INDICADO EN PULGADAS.
	TUBERÍA PARA DESCARGA SANITARIA EN EQUIPO EN PVC CÉDULA 40 DWV EN 2"Ø, DIÁMETRO INDICADO EN PULGADAS.
	TUBERÍA PARA DESCARGA SANITARIA EN EQUIPO EN PVC HIDRÁULICO CÉDULA 40 EN 1 1/4"Ø, DIÁMETRO INDICADO EN PULGADAS.
T.A-N	TUBO PVC DWV CÉDULA 40 DE AGUAS NEGRAS, PENDIENTE INDICADO EN PULGADAS Y PORCIENTO.
T.A-N-PI	TUBO PVC DWV CÉDULA 40 DE AGUAS NEGRAS AL PISO, DIÁMETRO Y PENDIENTE INDICADO EN PULGADAS Y PORCIENTO.
T.A-N-AM	TUBO PVC DWV CÉDULA 40 DE AGUAS NEGRAS AL MURO, DIÁMETRO Y PENDIENTE INDICADO EN PULGADAS Y PORCIENTO.
T.A-N-SL	TUBO PVC DWV CÉDULA 40 DE AGUAS NEGRAS POR LOSA, DIÁMETRO Y PENDIENTE INDICADO EN PULGADAS Y PORCIENTO.
T.A-N-SL-P	TUBO PVC DWV CÉDULA 40 DE AGUAS NEGRAS POR LOSA Y PLAFÓN, DIÁMETRO Y PENDIENTE INDICADO EN PULGADAS Y PORCIENTO.
B.T.A-N-AM	BAJA TUBO DE PVC DWV CÉDULA 40 DE AGUAS NEGRAS AHOGADA POR MURO, DIÁMETRO INDICADO EN PULGADAS.
B.T.A-N-SM	BAJA TUBO DE PVC DWV CÉDULA 40 DE AGUAS NEGRAS SOPORTADA POR MURO, DIÁMETRO INDICADO EN PULGADAS.
B.T.A-N-SM-D	BAJA TUBO DE PVC DWV CÉDULA 40 DE AGUAS NEGRAS SOPORTADA POR MURO Y DUCTO DE INSTALACIÓN (CAJILLO), DIÁMETRO INDICADO EN PULGADAS.
T.V-AM	TUBO PVC DWV CÉDULA 40 PARA VENTILACIÓN AL MURO, DIÁMETRO INDICADO EN PULGADAS.
T.V-PI	TUBO PVC DWV CÉDULA 40 PARA VENTILACIÓN AL PISO, DIÁMETRO INDICADO EN PULGADAS.
T.V-SL	TUBO PVC DWV CÉDULA 40 PARA VENTILACIÓN POR LOSA, DIÁMETRO INDICADO EN PULGADAS.
T.V-SL-P	TUBO PVC DWV CÉDULA 40 PARA VENTILACIÓN POR LOSA Y PLAFÓN, DIÁMETRO INDICADO EN PULGADAS.
S.T.V-AM	SUBE TUBO PVC DWV CÉDULA 40 PARA VENTILACIÓN AHOGADA POR MURO, DIÁMETRO INDICADO EN PULGADAS.
S.T.V-SM-D	SUBE TUBO PVC DWV CÉDULA 40 PARA VENTILACIÓN SOPORTADA POR MURO Y DUCTO DE INSTALACIÓN (CAJILLO), DIÁMETRO INDICADO EN PULGADAS.
B.T.D-A/A	BAJA TUBO PVC DWV O HIDRÁULICO CED. 40 PARA DESCARGA SANITARIA EN EQUIPO DE A/A, DIÁMETRO INDICADO EN PULGADAS.
B.T.D-A/A-AM	BAJA TUBO PVC DWV O HIDRÁULICO CED. 40 AHOGADO PARA DESCARGA SANITARIA EN EQUIPO DE A/A, DIÁMETRO INDICADO EN PULGADAS.
V.T.D-A/A-PI	VIENE TUBO PVC DWV O HIDRÁULICO CED. 40 AL PISO PARA DESCARGA SANITARIA EN EQUIPO DE A/A, DIÁMETRO, Y PENDIENTE INDICADO EN PULGADAS Y PORCIENTO.
V.T.D-A/A-AM	VIENE TUBO PVC DWV O HIDRÁULICO CED. 40 AL MURO PARA DESCARGA SANITARIA EN EQUIPO DE A/A, DIÁMETRO, Y PENDIENTE INDICADO EN PULGADAS Y PORCIENTO.
T.D.A/A-SL	VIENE TUBO PVC DWV O HIDRÁULICO CED. 40 SOPORTADO POR LOSA Y AISLADO TÉRMICAMENTE CON ARMAFLEX 3/4"Ø, PARA DESCARGA SANITARIA EN EQUIPO DE A/A, DIÁMETRO, Y PENDIENTE INDICADO EN PULGADAS Y PORCIENTO.
T.D.A/A-SL-P	VIENE TUBO PVC DWV O HIDRÁULICO CED. 40 SOPORTADO POR LOSA Y PLAFÓN Y AISLADO TÉRMICAMENTE CON ARMAFLEX 3/4"Ø, PARA DESCARGA SANITARIA EN EQUIPO DE A/A, DIÁMETRO, Y PENDIENTE INDICADO EN PULGADAS Y PORCIENTO.
T.D.A/A-SL-E	VIENE TUBO PVC DWV O HIDRÁULICO CED. 40 SOPORTADO POR LOSA EXTERIOR, PARA DESCARGA SANITARIA EN EQUIPO DE A/A, DIÁMETRO, Y PENDIENTE INDICADO EN PULGADAS Y PORCIENTO.
T.D.A/A-PI	VIENE TUBO PVC DWV O HIDRÁULICO CED. 40 AL PISO, PARA DESCARGA SANITARIA EN EQUIPO DE A/A, DIÁMETRO, Y PENDIENTE INDICADO EN PULGADAS Y PORCIENTO.
B.T.D-A/A-SM-D	BAJA TUBO PVC DWV O HIDRÁULICO CED. 40 SOPORTADO POR MURO Y DUCTO DE INSTALACIONES (CAJILLO) Y AISLADO TÉRMICAMENTE CON ARMAFLEX 3/4"Ø, PARA DESCARGA SANITARIA EN EQUIPO DE A/A, DIÁMETRO, Y PENDIENTE INDICADO EN PULGADAS Y PORCIENTO.

Propietario:

Auditoría Superior del Estado SINALOA

Calle del Congreso 2560 Pto. Valiada del Congreso, Fracc. Jardines, Tres Pisos, 80100 Culiacán Rosales, Sinaloa.

Croquis de Localización:

Director Responsable de Obra:	-
D.R.O.:	-
R.S.S.A.:	-
Cédula Profesional:	-
F I R M A	Director Responsable de Obra

MIGUEL ANTONIO ARIZA HERNANDEZ
arquitecto

Calle Loreto No. 5392 Fracc. Stanza Toscana Culiacán, Sinaloa

Cédula Profesional	R.S.S.A.
2580226	JIC-540-00

Contenido:

PROYECTO INSTALACIÓN SANITARIO

Superficie de Terreno:	No. del Plano
Superficie de Ampliación:	IS
2,943.16 m ²	08
Escala:	1:200
Acotaciones:	metros
Fecha:	23 de Diciembre de 2023

arizaarquitectos2020@outlook.com