

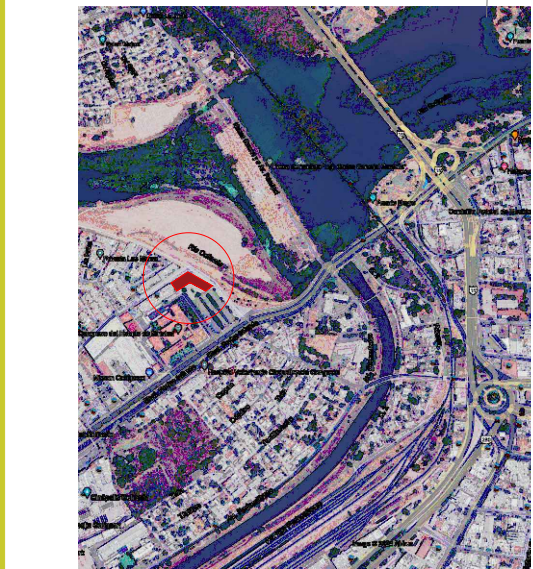


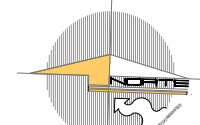

DETALLE #3, CÁRCAMO DE BOMBEO REJILLA PLUVIAL ACCESO A CAJA DE VÁLVULAS

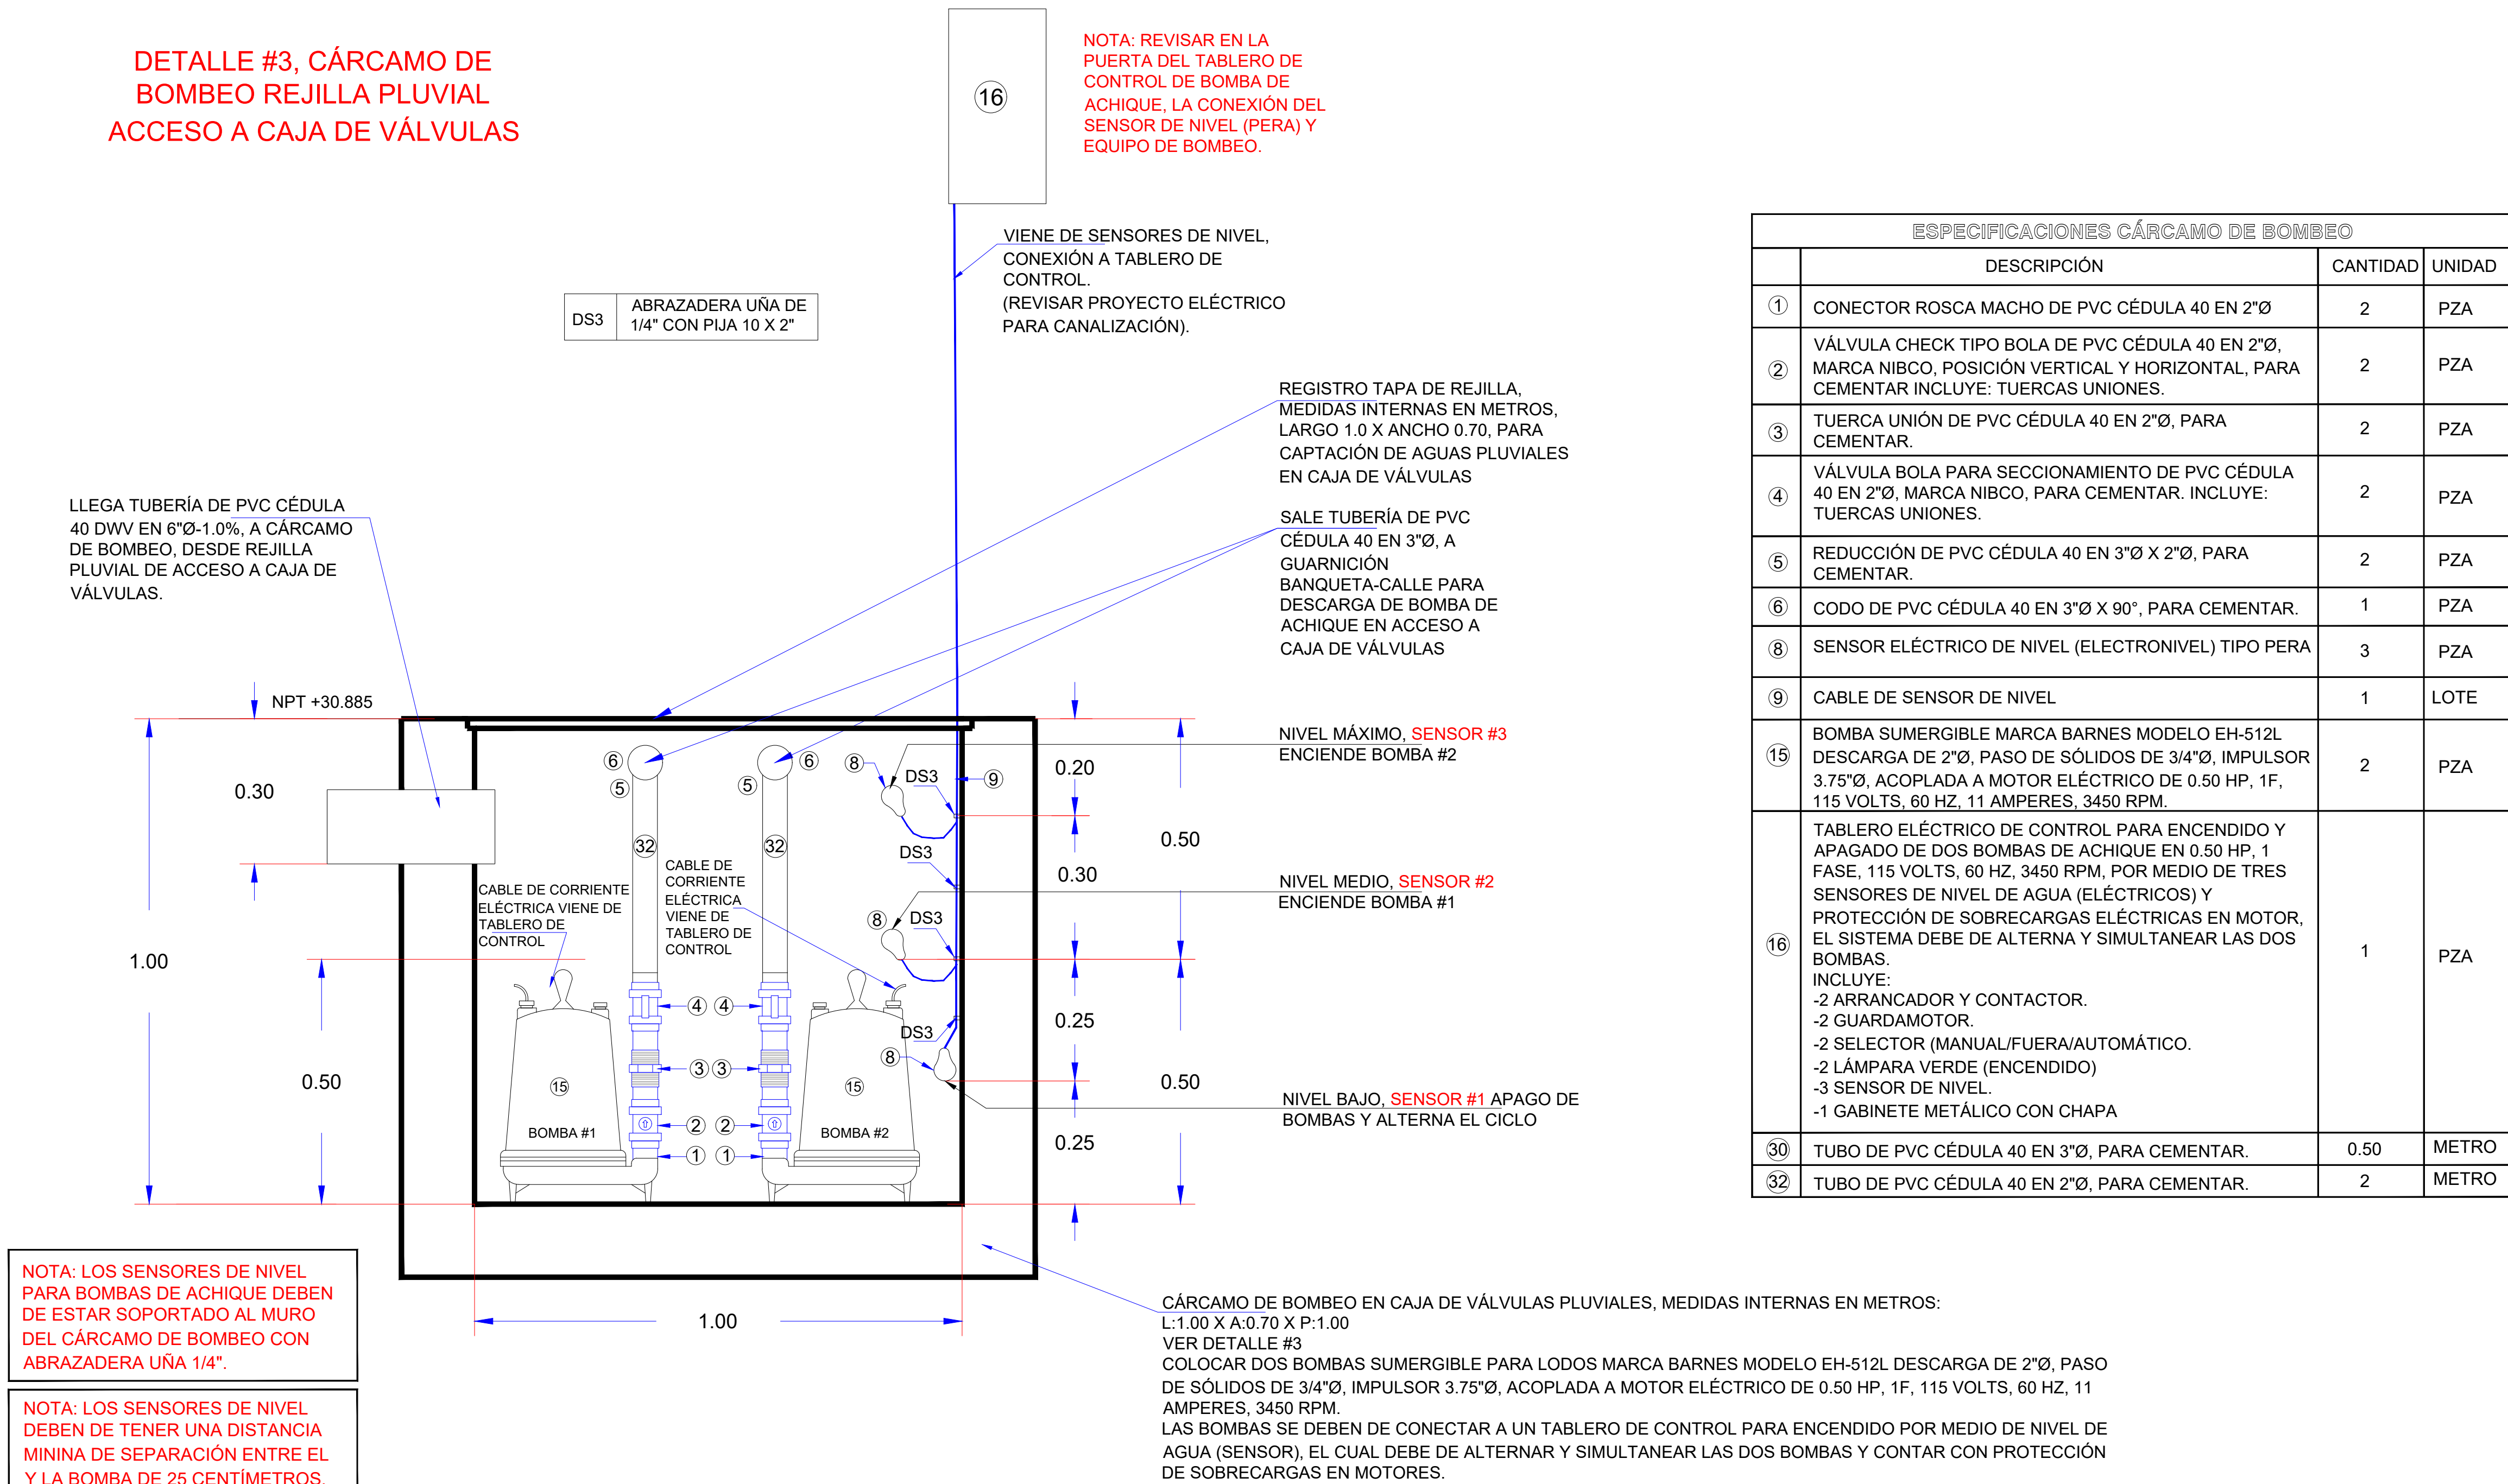

| ESPECIFICACIONES CÁRCAMO DE BOMBEO |   |          |        |
|------------------------------------|---|----------|--------|
|                                    | DESCRIPCIÓN   | CANTIDAD | UNIDAD |
| ①                                  | CONECTOR ROSCA MACHO DE PVC CÉDULA 40 EN 2"Ø   | 2        | PZA    |
| ②                                  | VÁLVULA CHECK TIPO BOLA DE PVC CÉDULA 40 EN 2"Ø, MARCA NIBCO, POSICIÓN VERTICAL Y HORIZONTAL, PARA CEMENTAR INCLUYE: TUERCAS UNIONES.   | 2        | PZA    |
| ③                                  | TUERCA UNIÓN DE PVC CÉDULA 40 EN 2"Ø, PARA CEMENTAR.   | 2        | PZA    |
| ④                                  | VÁLVULA BOLA PARA SECCIONAMIENTO DE PVC CÉDULA 40 EN 2"Ø, MARCA NIBCO, PARA CEMENTAR. INCLUYE: TUERCAS UNIONES.   | 2        | PZA    |
| ⑤                                  | REDUCCIÓN DE PVC CÉDULA 40 EN 3"Ø X 2"Ø, PARA CEMENTAR.   | 2        | PZA    |
| ⑥                                  | CODO DE PVC CÉDULA 40 EN 3"Ø X 90°, PARA CEMENTAR.   | 1        | PZA    |
| ⑧                                  | SENSOR ELÉCTRICO DE NIVEL (ELECTRONIVEL) TIPO PERA   | 3        | PZA    |
| ⑨                                  | CABLE DE SENSOR DE NIVEL   | 1        | LOTE   |
| 15                                 | BOMBA SUMERGIBLE MARCA BARNES MODELO EH-512L DESCARGA DE 2"Ø, PASO DE SÓLIDOS DE 3/4"Ø, IMPULSOR 3.75"Ø, ACOPLADA A MOTOR ELÉCTRICO DE 0.50 HP, 1F, 115 VOLTS, 60 HZ, 11 AMPERES, 3450 RPM.   | 2        | PZA    |
| 16                                 | TABLERO ELÉCTRICO DE CONTROL PARA ENCENDIDO Y APAGADO DE DOS BOMBAS DE ACHIQUE EN 0.50 HP, 1 FASE, 115 VOLTS, 60 HZ, 3450 RPM, POR MEDIO DE TRES SENSORES DE NIVEL DE AGUA (ELÉCTRICOS) Y PROTECCIÓN DE SOBRECARGAS ELÉCTRICAS EN MOTOR, EL SISTEMA DEBE DE ALTERNA Y SIMULTANEAR LAS DOS BOMBAS. INCLUYE:<br>-2 ARRANCADOR Y CONTACTOR.<br>-2 GUARDAMOTOR.<br>-2 SELECTOR (MANUAL/FUERA/AUTOMÁTICO).<br>-2 LÁMPARA VERDE (ENCENDIDO)<br>-3 SENSOR DE NIVEL.<br>-1 GABINETE METÁLICO CON CHAPA | 1        | PZA    |
| 30                                 | TUBO DE PVC CÉDULA 40 EN 3"Ø, PARA CEMENTAR.   | 0.50     | METRO  |
| 32                                 | TUBO DE PVC CÉDULA 40 EN 2"Ø, PARA CEMENTAR.   | 2        | METRO  |