




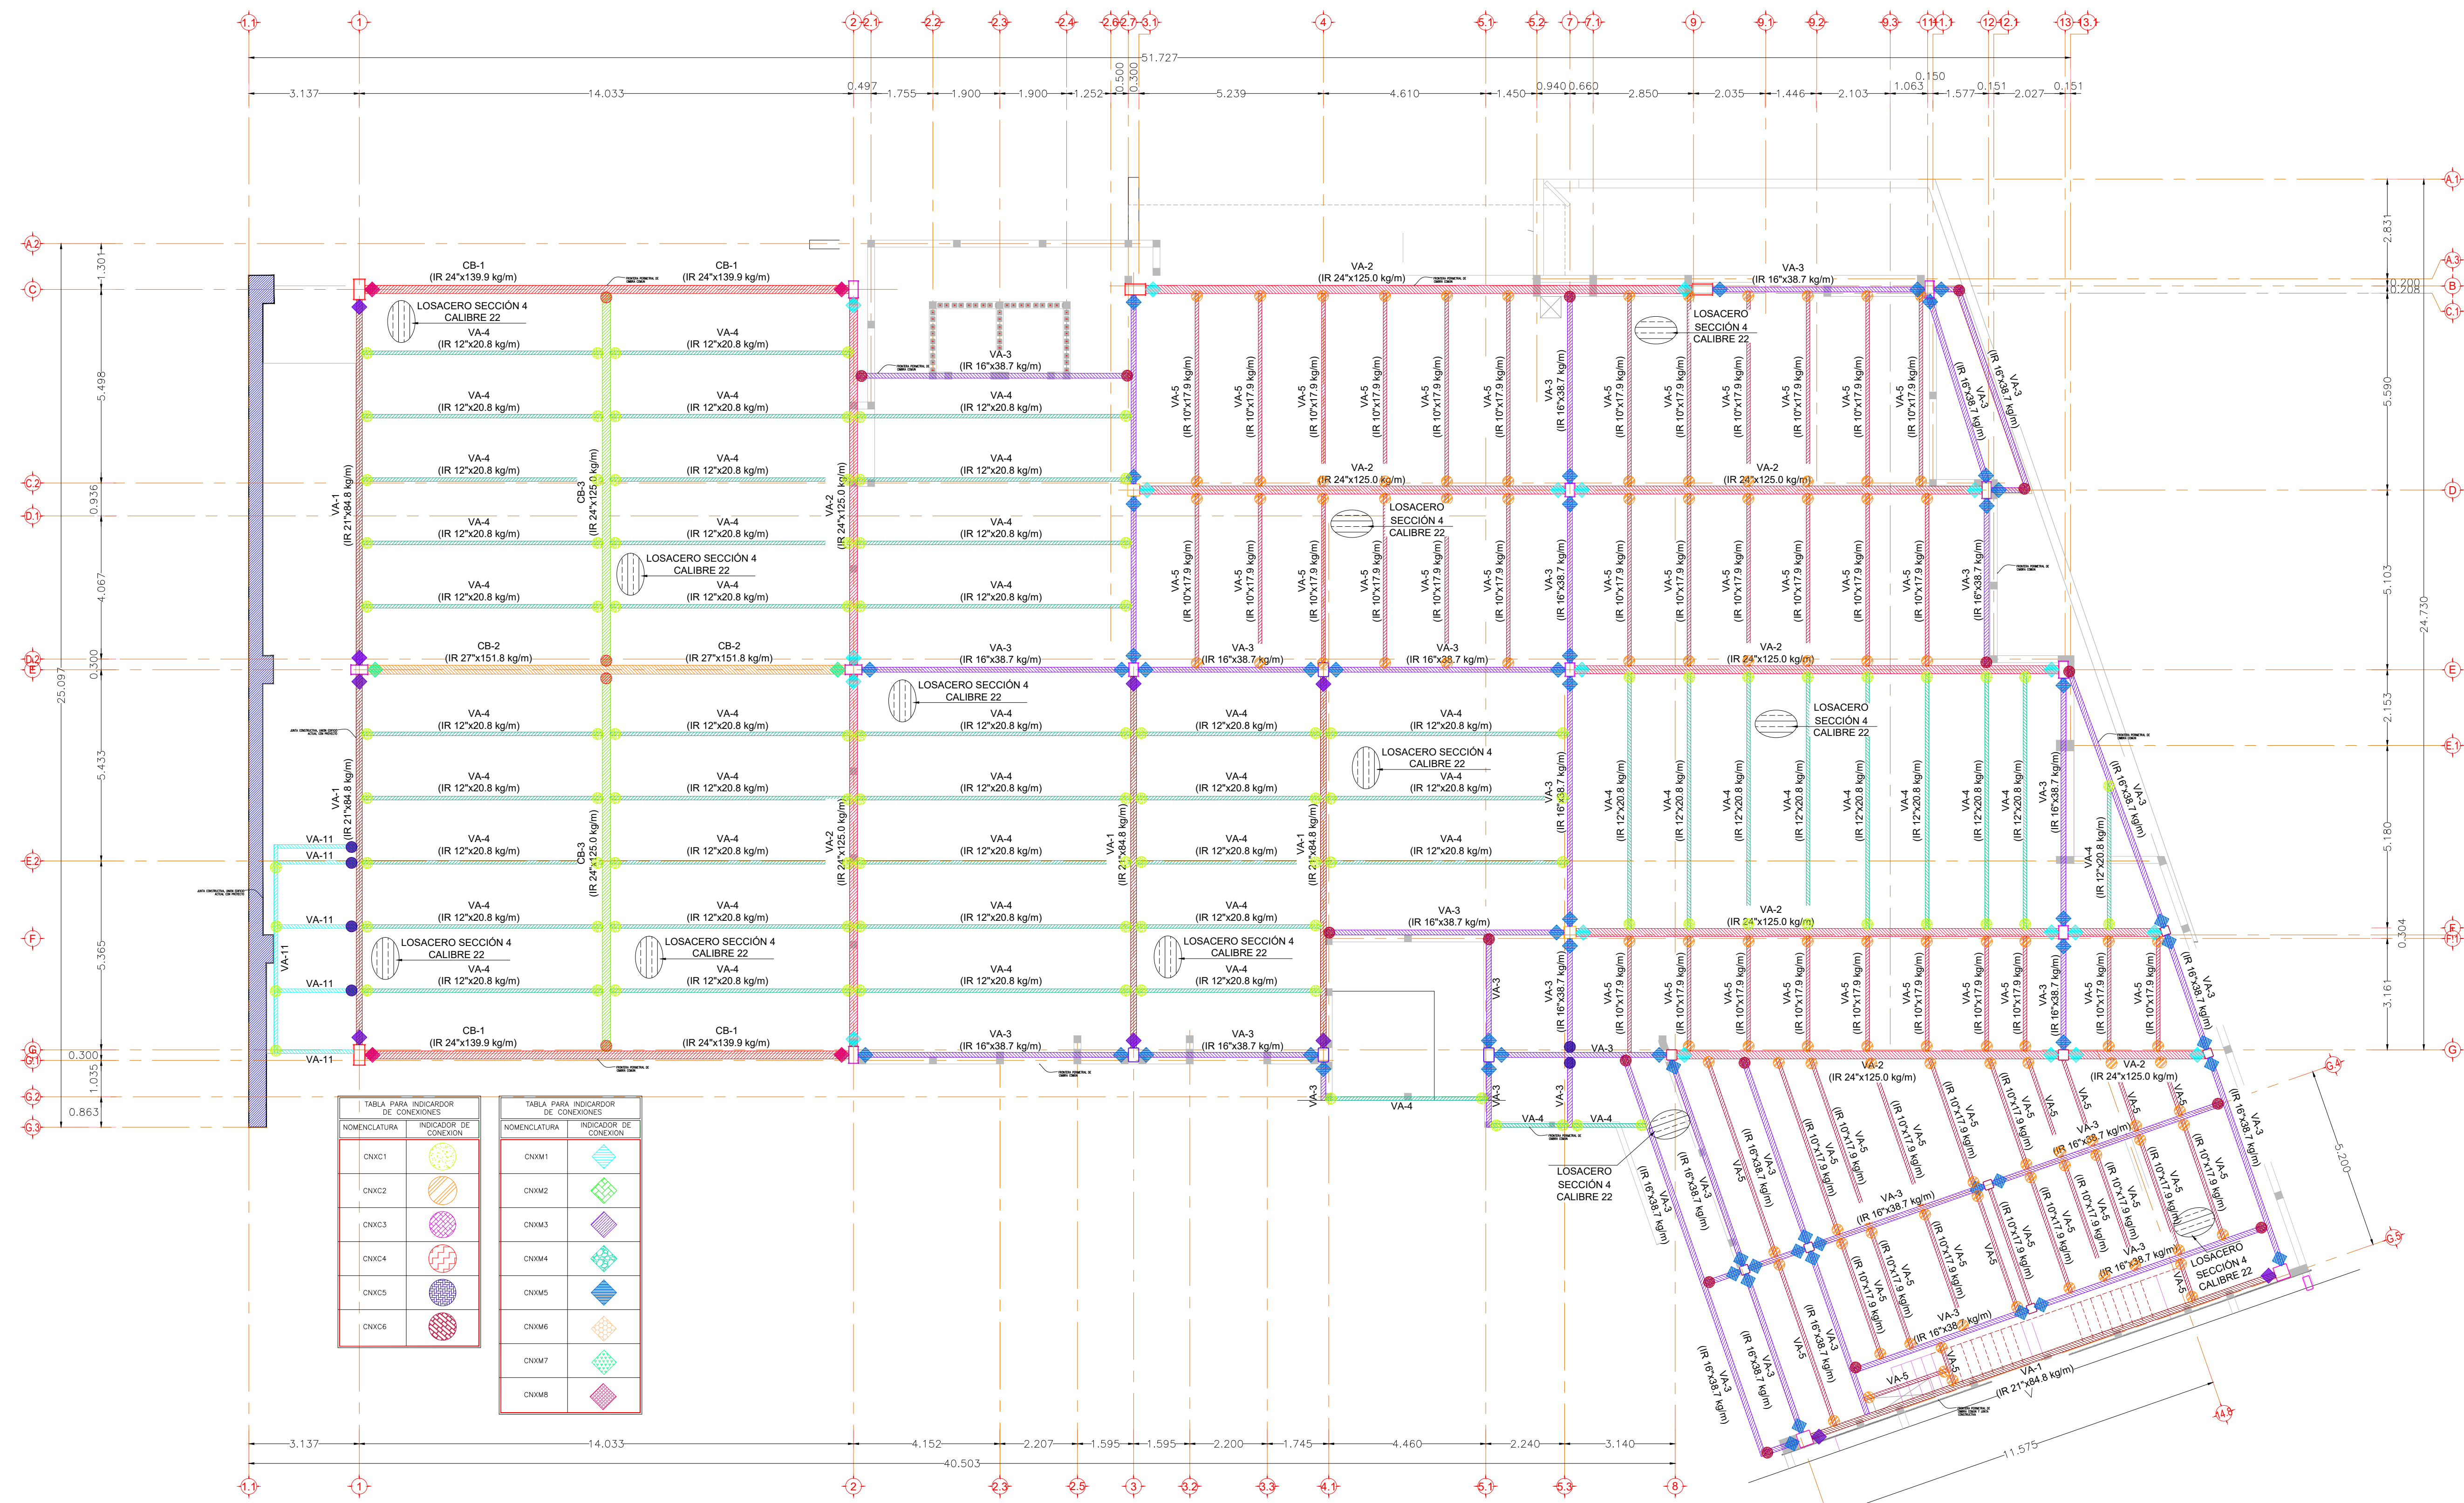


1 PLANTA ESTRUCTURAL, CON SEMBRADO DE VIGAS Y CONEXIONES EN ENTREPISO

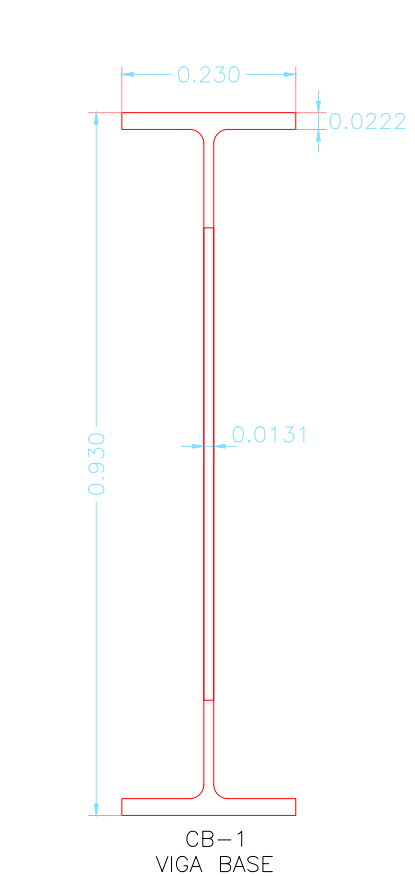


2 VIGA CASTELADA CB-1

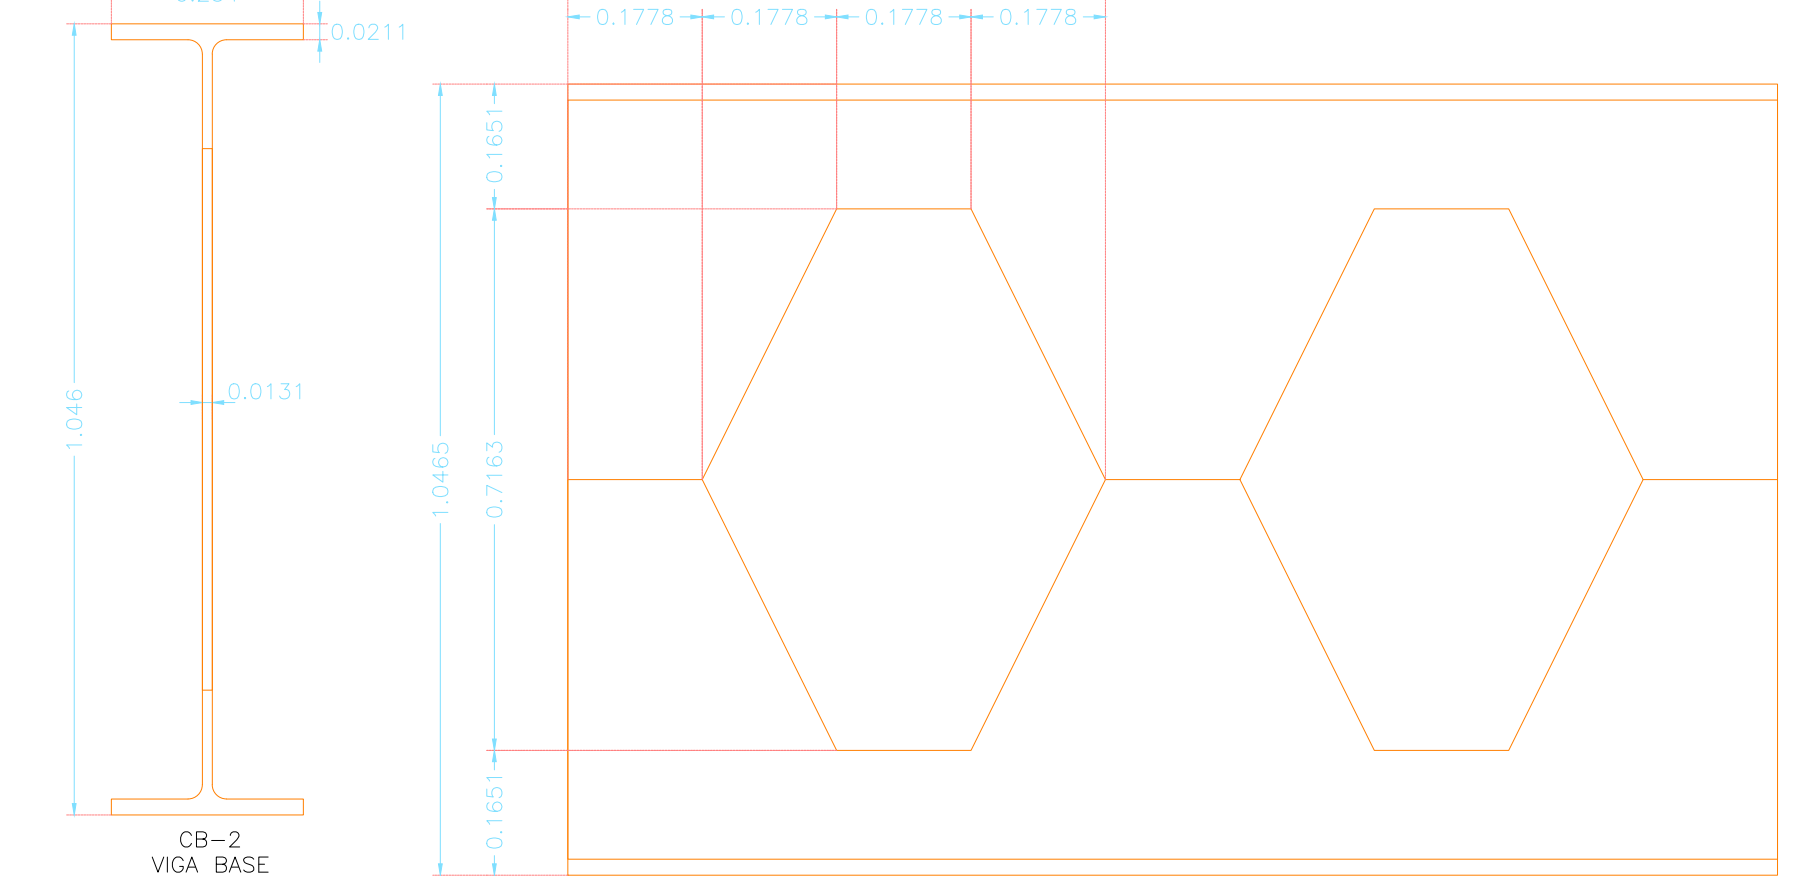


3 VIGA CASTELADA CB-2

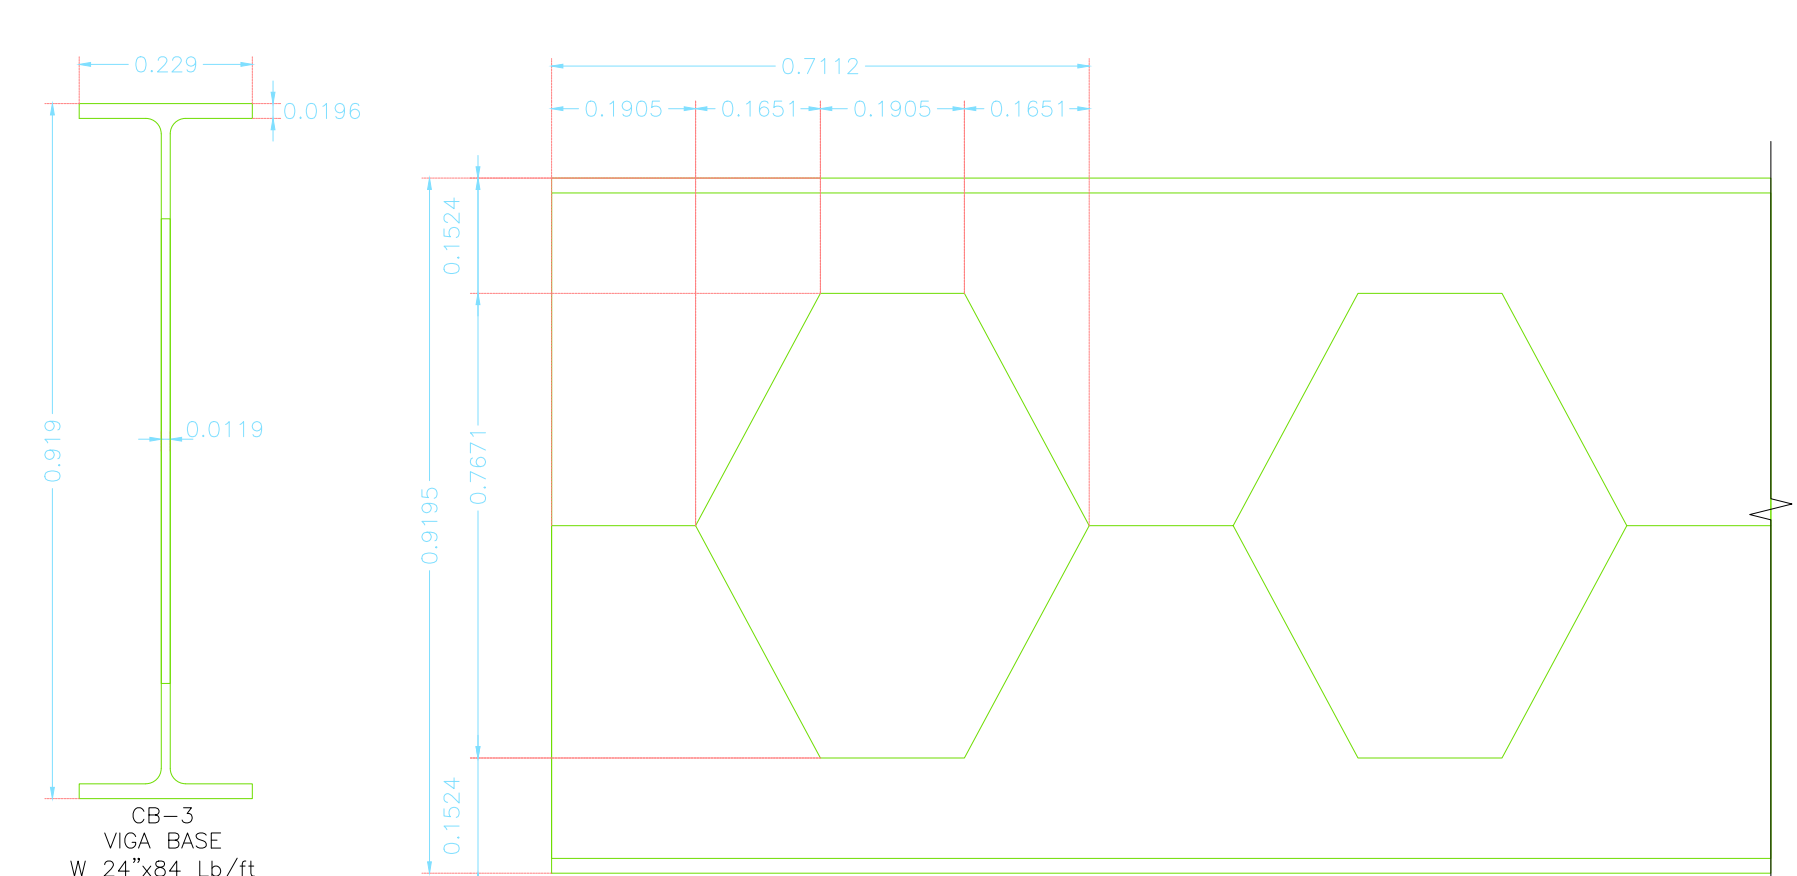


4 VIGA CASTELADA CB-3

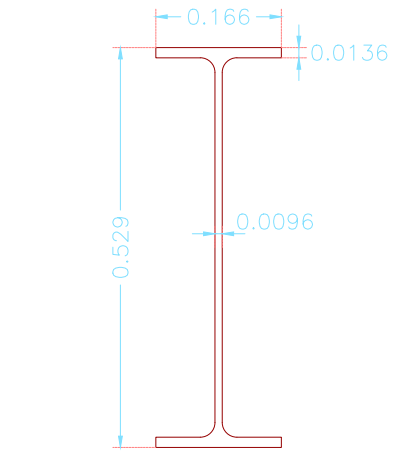


5 VIGA DE ACERO VA-1

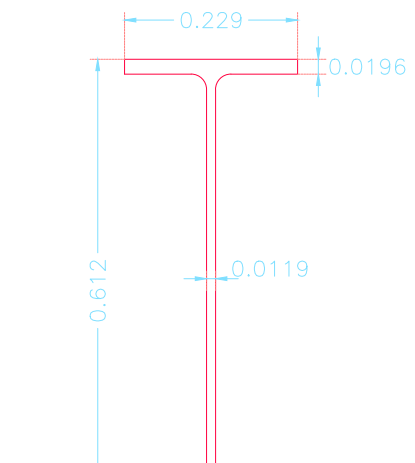


6 VIGA DE ACERO VA-2

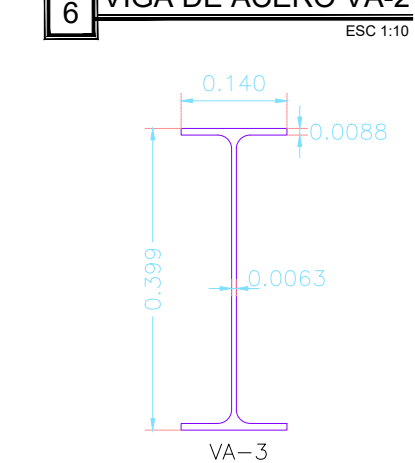

7 VIGA DE ACERO VA-3

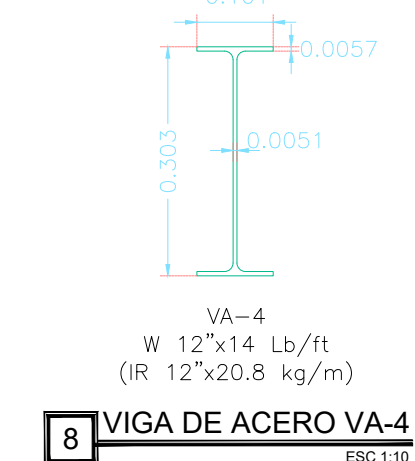

8 VIGA DE ACERO VA-4

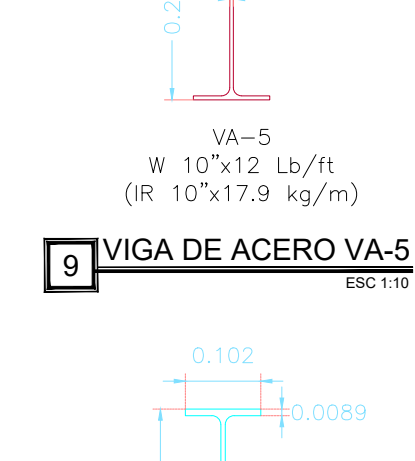

9 VIGA DE ACERO VA-5



10 VIGA DE ACERO VA-11



PLANIFICANDO I CONSTRUYENDO

www.stringenieros.com

Rio Quente #50 Pto Interior 7, C.P. 80220

Col. Guadalupe, Culiacán, Sinaloa, México

Mt. (867) 7 44 03 69

PROPIETARIO:

AUDITORÍA SUPERIOR DEL ESTADO

UBICACIÓN:

CULIACÁN, SINALOA.

TIPO DE PLANO:

ESTRUCTURAL

NOMBRE DE PLANO:

PLANTO ESTRUCTURAL LOSA DE ENTREPISO LOSA-ACERO

ESCALA:

INDICADA

ACOTACIÓN:

METROS

CROQUIS O MODELO:

SIMBOLOGÍA

	EJE
	VARILLAS
	DIÁMETRO
	BASTÓN
	A CADA
	ESTRIBOS
	VIGA CASTELADA
	VIGA DE ACERO
	PLACA DE CONEXION A CORTANTE
	VIGA DE CONEXION DE EXTREMO SUPERIOR
	PLACA DE CONEXION A MOMENTO SUPERIOR
	PLACA DE CONEXION A MOMENTO INFERIOR
	MURO
	LINEA DE PROYECCION
	VIGA DE ACERO

REVISIONES:

TIPO	No.	COMENTARIOS	FECHA

NOMENCLATURA:

A= ADICION, C= CAMBIO, O= OMISION, R= REVISION

RESPONSABLE ESTRUCTURAL:

ING. ALBERTO B. CASTRO CASTRO

No. DE CEDULA:

No. DE CED. PROF.: 4777530

DIBUJO:

ARQ. AJAZ

CALCULO ESTRUCTURAL:

ING. ICG

FECHA DE ENTREGA:

01 DE MAYO DEL 2024

ESCALA GRAFICA:

CLAVE:

ELOS-01

12

14